


GRUNDRISS ERDGESCHOSS ÜBERSICHT

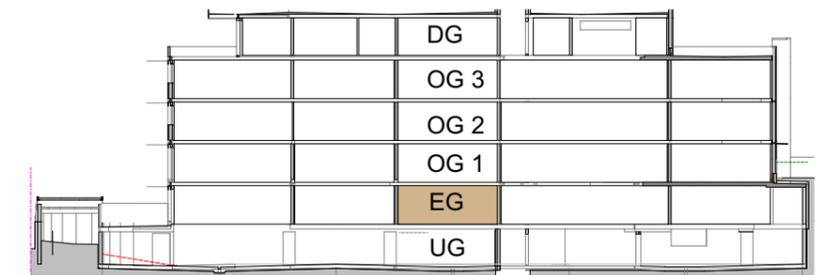


SCHNITT ÜBERSICHT

TOP 01

ERDGESCHOSS

wohnnutzfläche	64,7m ²
terrasse	15,5m ²
privatgarten	13,4m ²

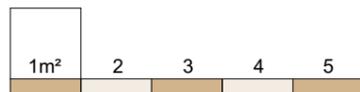

planänderungen bleiben vorbehalten | leistungsumfang siehe bau&ausstattungsbeschreibung | eingezeichnete küchen, möbel einrichtungsgegenstände & bepflanzungen dienen der illustration und sind im leistungsumfang nicht enthalten | für möbelembauten naturmaße nehmen | sämtliche maße sind rohbaumaße | maßtoleranzen bis ±3% möglich | angegebene terrassen-/gartenflächen sind teilweise gebösch und können vom naturmaß differieren | 3D-visualisierung kann abweichen

PROJEKT
ADLERLODGE
MÖSELGASSE 7 | KIRCHBERG

PLANINHALT

WOHNUNGSPLAN

PLANSTAND

VERKAUFSPÄNE

MAßSTAB

1:100 (din A3)

DATUM

03.06.2024

BAUTRÄGER

UBM KIRCHBERG IMMOBILIEN GmbH
PORR STRAßE 1 | 6175 KEMATEN IN TIROL
www.adlerlodge.at
www.ubm-development.com
E-Mail: adler.lodge@ubm-development.com



ARCHITEKT

