


GRUNDRISS OBERGESCHOSS 2 ÜBERSICHT

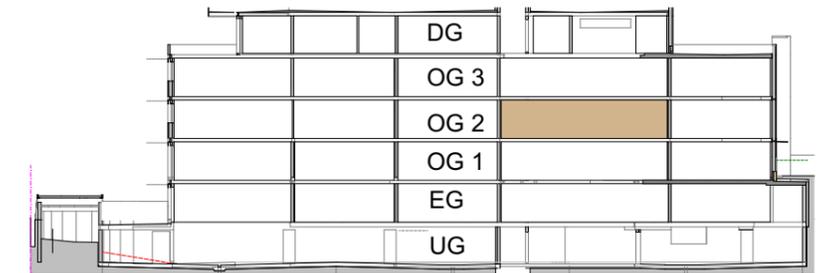


SCHNITT ÜBERSICHT

TOP 10

OBERGESCHOSS 2

wohnnutzfläche 85,1m²
balkon 19,9m²

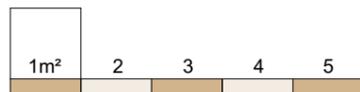

planänderungen bleiben vorbehalten | leistungsumfang siehe bau&ausstattungsbeschreibung | eingezeichnete küchen, möbel einrichtungsgegenstände & bepflanzungen dienen der illustration und sind im leistungsumfang nicht enthalten | für möbeleinbauten naturmaße nehmen | sämtliche maße sind rohbaumaße | maßtoleranzen bis ±3% möglich | angegebene terrassen-/gartenflächen sind teilweise gebösch und können vom naturmaß differieren | 3D-visualisierung kann abweichen

PROJEKT
ADLERLODGE
MÖSELGASSE 7 | KIRCHBERG

PLANINHALT

WOHNUNGSPLAN

PLANSTAND

VERKAUFSPÄNE

MAßSTAB

1:100 (din A3)

DATUM

19.10.2023

BAUTRÄGER

UBM KIRCHBERG IMMOBILIEN GmbH
PORR STRAßE 1 | 6175 KEMATEN IN TIROL
www.adlerlodge.at
www.ubm-development.com
E-Mail: adler.lodge@ubm-development.com



ARCHITEKT

