


GRUNDRISS OBERGESCHOSS 1 ÜBERSICHT

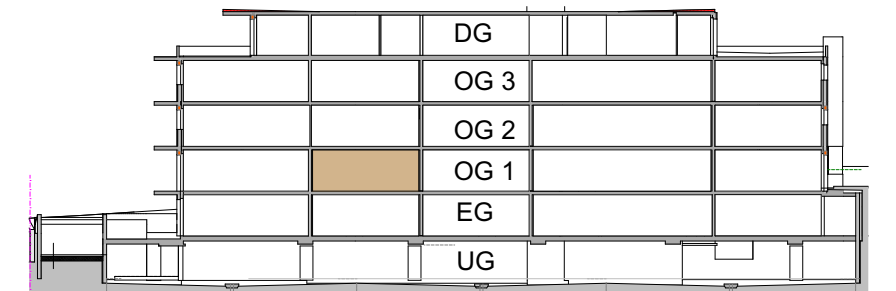


SCHNITT ÜBERSICHT

## TOP 07

OBERGESCHOSS 1

wohnnutzfläche 64,9m<sup>2</sup>

balkon 5,1m<sup>2</sup>

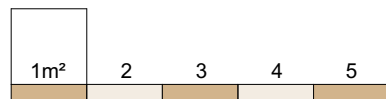

planänderungen bleiben vorbehalten | leistungsumfang siehe bau&ausstattungsbeschreibung | eingezeichnete küchen, möbel einrichtungsgegenstände & bepflanzungen dienen der illustration und sind im leistungsumfang nicht enthalten | für möbeleinbauten naturmaße nehmen | sämtliche maße sind rohbaumaße | maßtoleranzen bis ±3% möglich | angegebene terrassen-/gartenflächen sind teilweise gebösch und können vom naturmaß differieren | 3D-visualisierung kann abweichen

PROJEKT  
**ADLERLODGE**  
 MÖSELGASSE 7 | KIRCHBERG

PLANINHALT

WOHNUNGSPLAN

PLANSTAND

VERKAUFSPÄNE

MAßSTAB

1:100 (din A3)

DATUM

24.03.2022

BAUTRÄGER

UBM KIRCHBERG IMMOBILIEN GmbH  
 PORR STRAßE 1 | 6175 KEMATEN IN TIROL  
 www.adlerlodge.at  
 www.ubm-development.com  
 E-Mail: adler.lodge@ubm-development.com



ARCHITEKT

