


GRUNDRISS OBERGESCHOSS 1 ÜBERSICHT

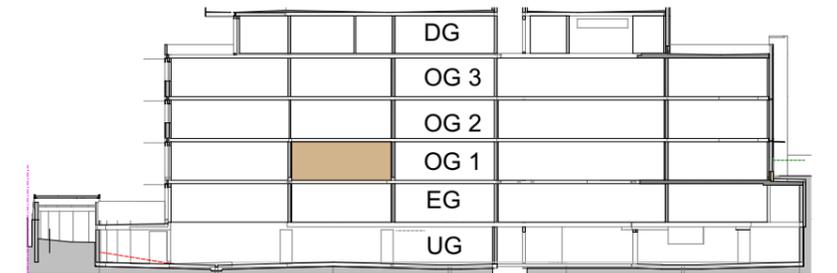


SCHNITT ÜBERSICHT

## TOP 07

OBERGESCHOSS 1

wohnnutzfläche 64,9m<sup>2</sup>

balkon 5,4m<sup>2</sup>

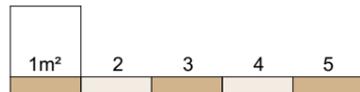

planänderungen bleiben vorbehalten | leistungsumfang siehe bau&ausstattungsbeschreibung | eingezeichnete küchen, möbel einrichtungsgegenstände & bepflanzungen dienen der illustration und sind im leistungsumfang nicht enthalten | für möbeleinbauten naturmaße nehmen | sämtliche maße sind rohbaumaße | maßtoleranzen bis ±3% möglich | angegebene terrassen-/gartenflächen sind teilweise geböschd und können vom naturmaß differieren | 3D-visualisierung kann abweichen

PROJEKT  
**ADLERLODGE**  
 MÖSELGASSE 7 | KIRCHBERG

PLANINHALT

WOHNUNGSPLAN

PLANSTAND

VERKAUFSPÄNE

MAßSTAB

1:100 (din A3)

DATUM

19.10.2023

BAUTRÄGER

UBM KIRCHBERG IMMOBILIEN GmbH  
 PORR STRAßE 1 | 6175 KEMATEN IN TIROL  
 www.adlerlodge.at  
 www.ubm-development.com  
 E-Mail: adler.lodge@ubm-development.com



ARCHITEKT

**h** **HASELSBERGER ARCHITEKTEN** **zt:**  
 Karl-Schönherr-Strasse 25 · A - 6300 Wörgl  
 T. +43 53 32 72 000 · office@h-architekten.at  
 www.h-architekten.at · UID-Nr.: ATU 488 83604