


# TOP 07

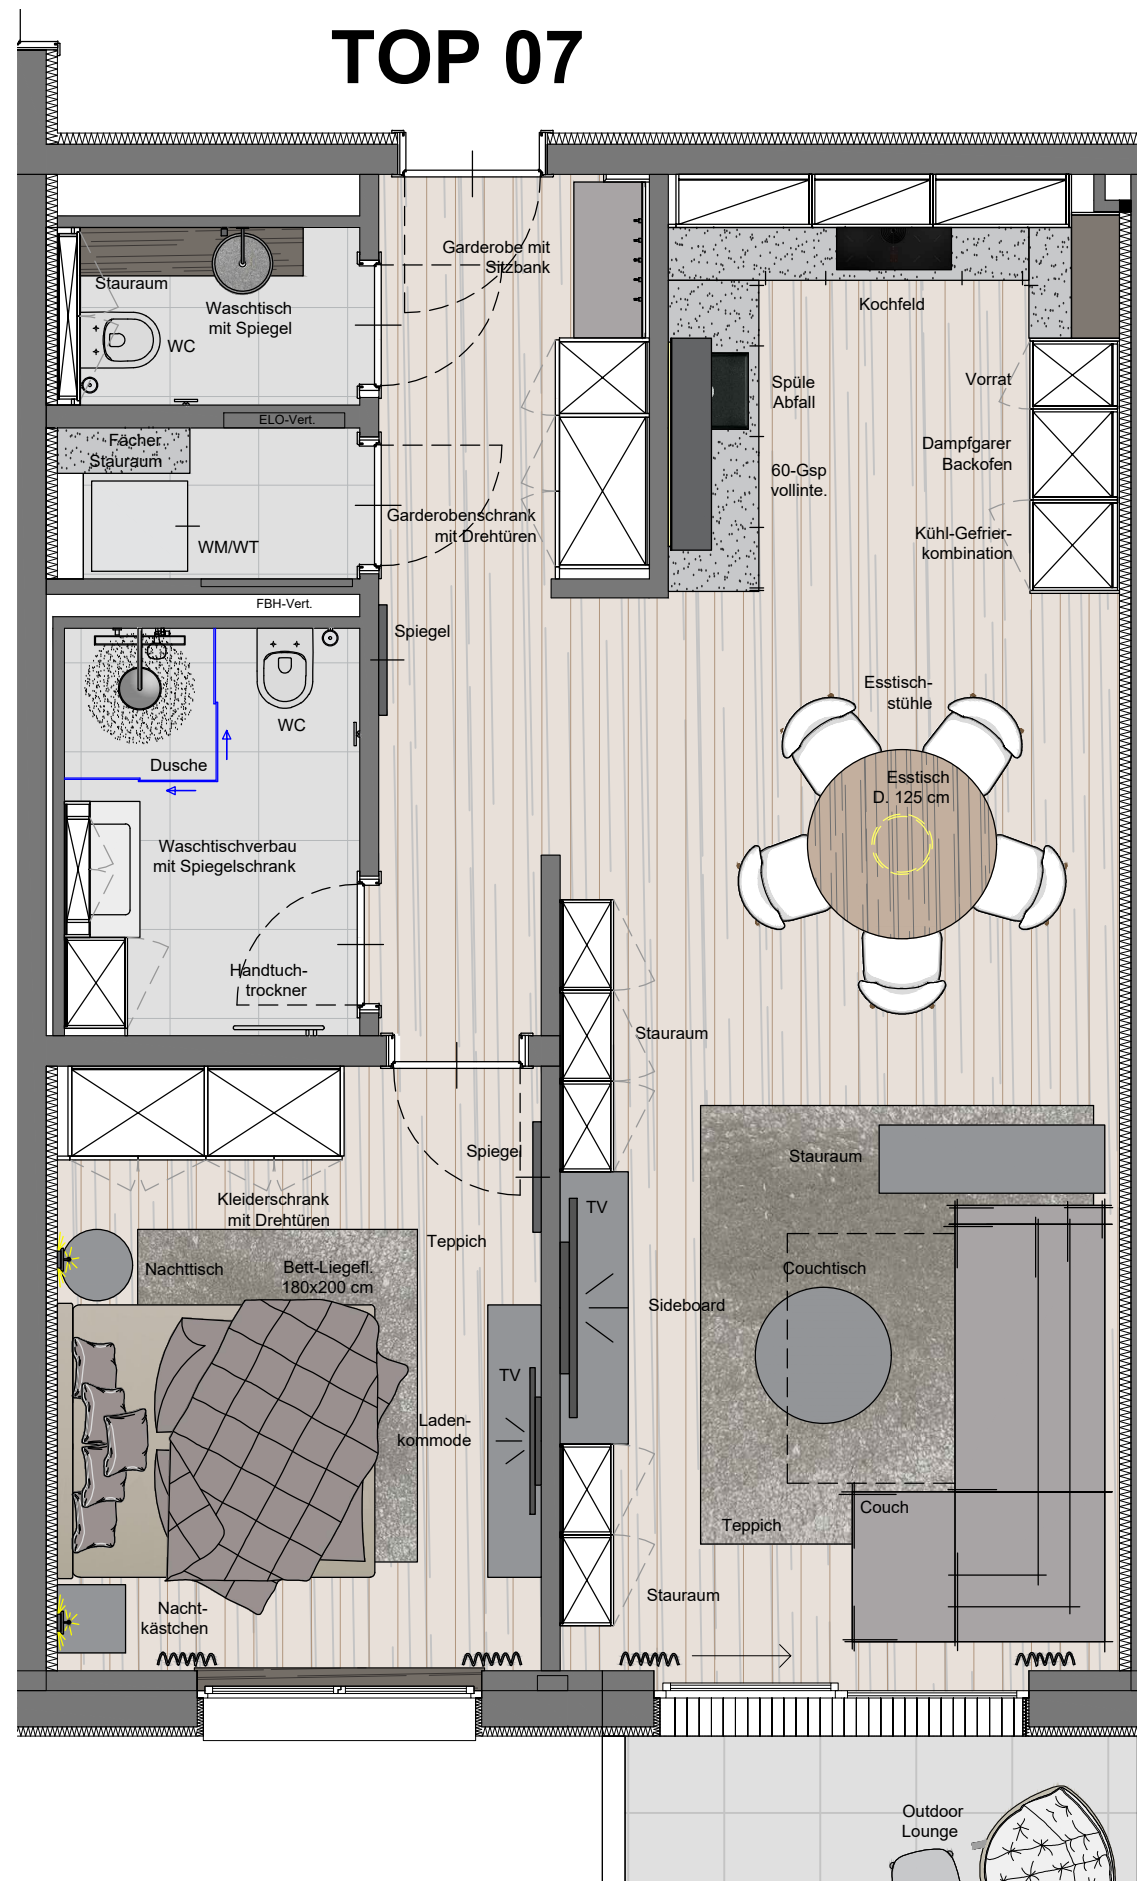

planänderungen bleiben vorbehalten | leistungsumfang siehe bau&ausstattungsbeschreibung | dargestellte küchen, möbel einrichtungsgegenstände & bepflanzungen laut ausstattungsbeschreibung | für möbeleinbauten naturmaße nehmen | sämtliche maße sind rohbaumaße | maßtoleranzen bis ±3% möglich | angegebene terrassen-/gartenflächen sind teilweise geböscht und können vom naturmaß differieren | 3D-visualisierung kann abweichen

