



Konzeptplanung

UBM
Möselgasse 7-9, 6365 Kirchberg

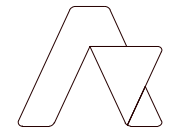

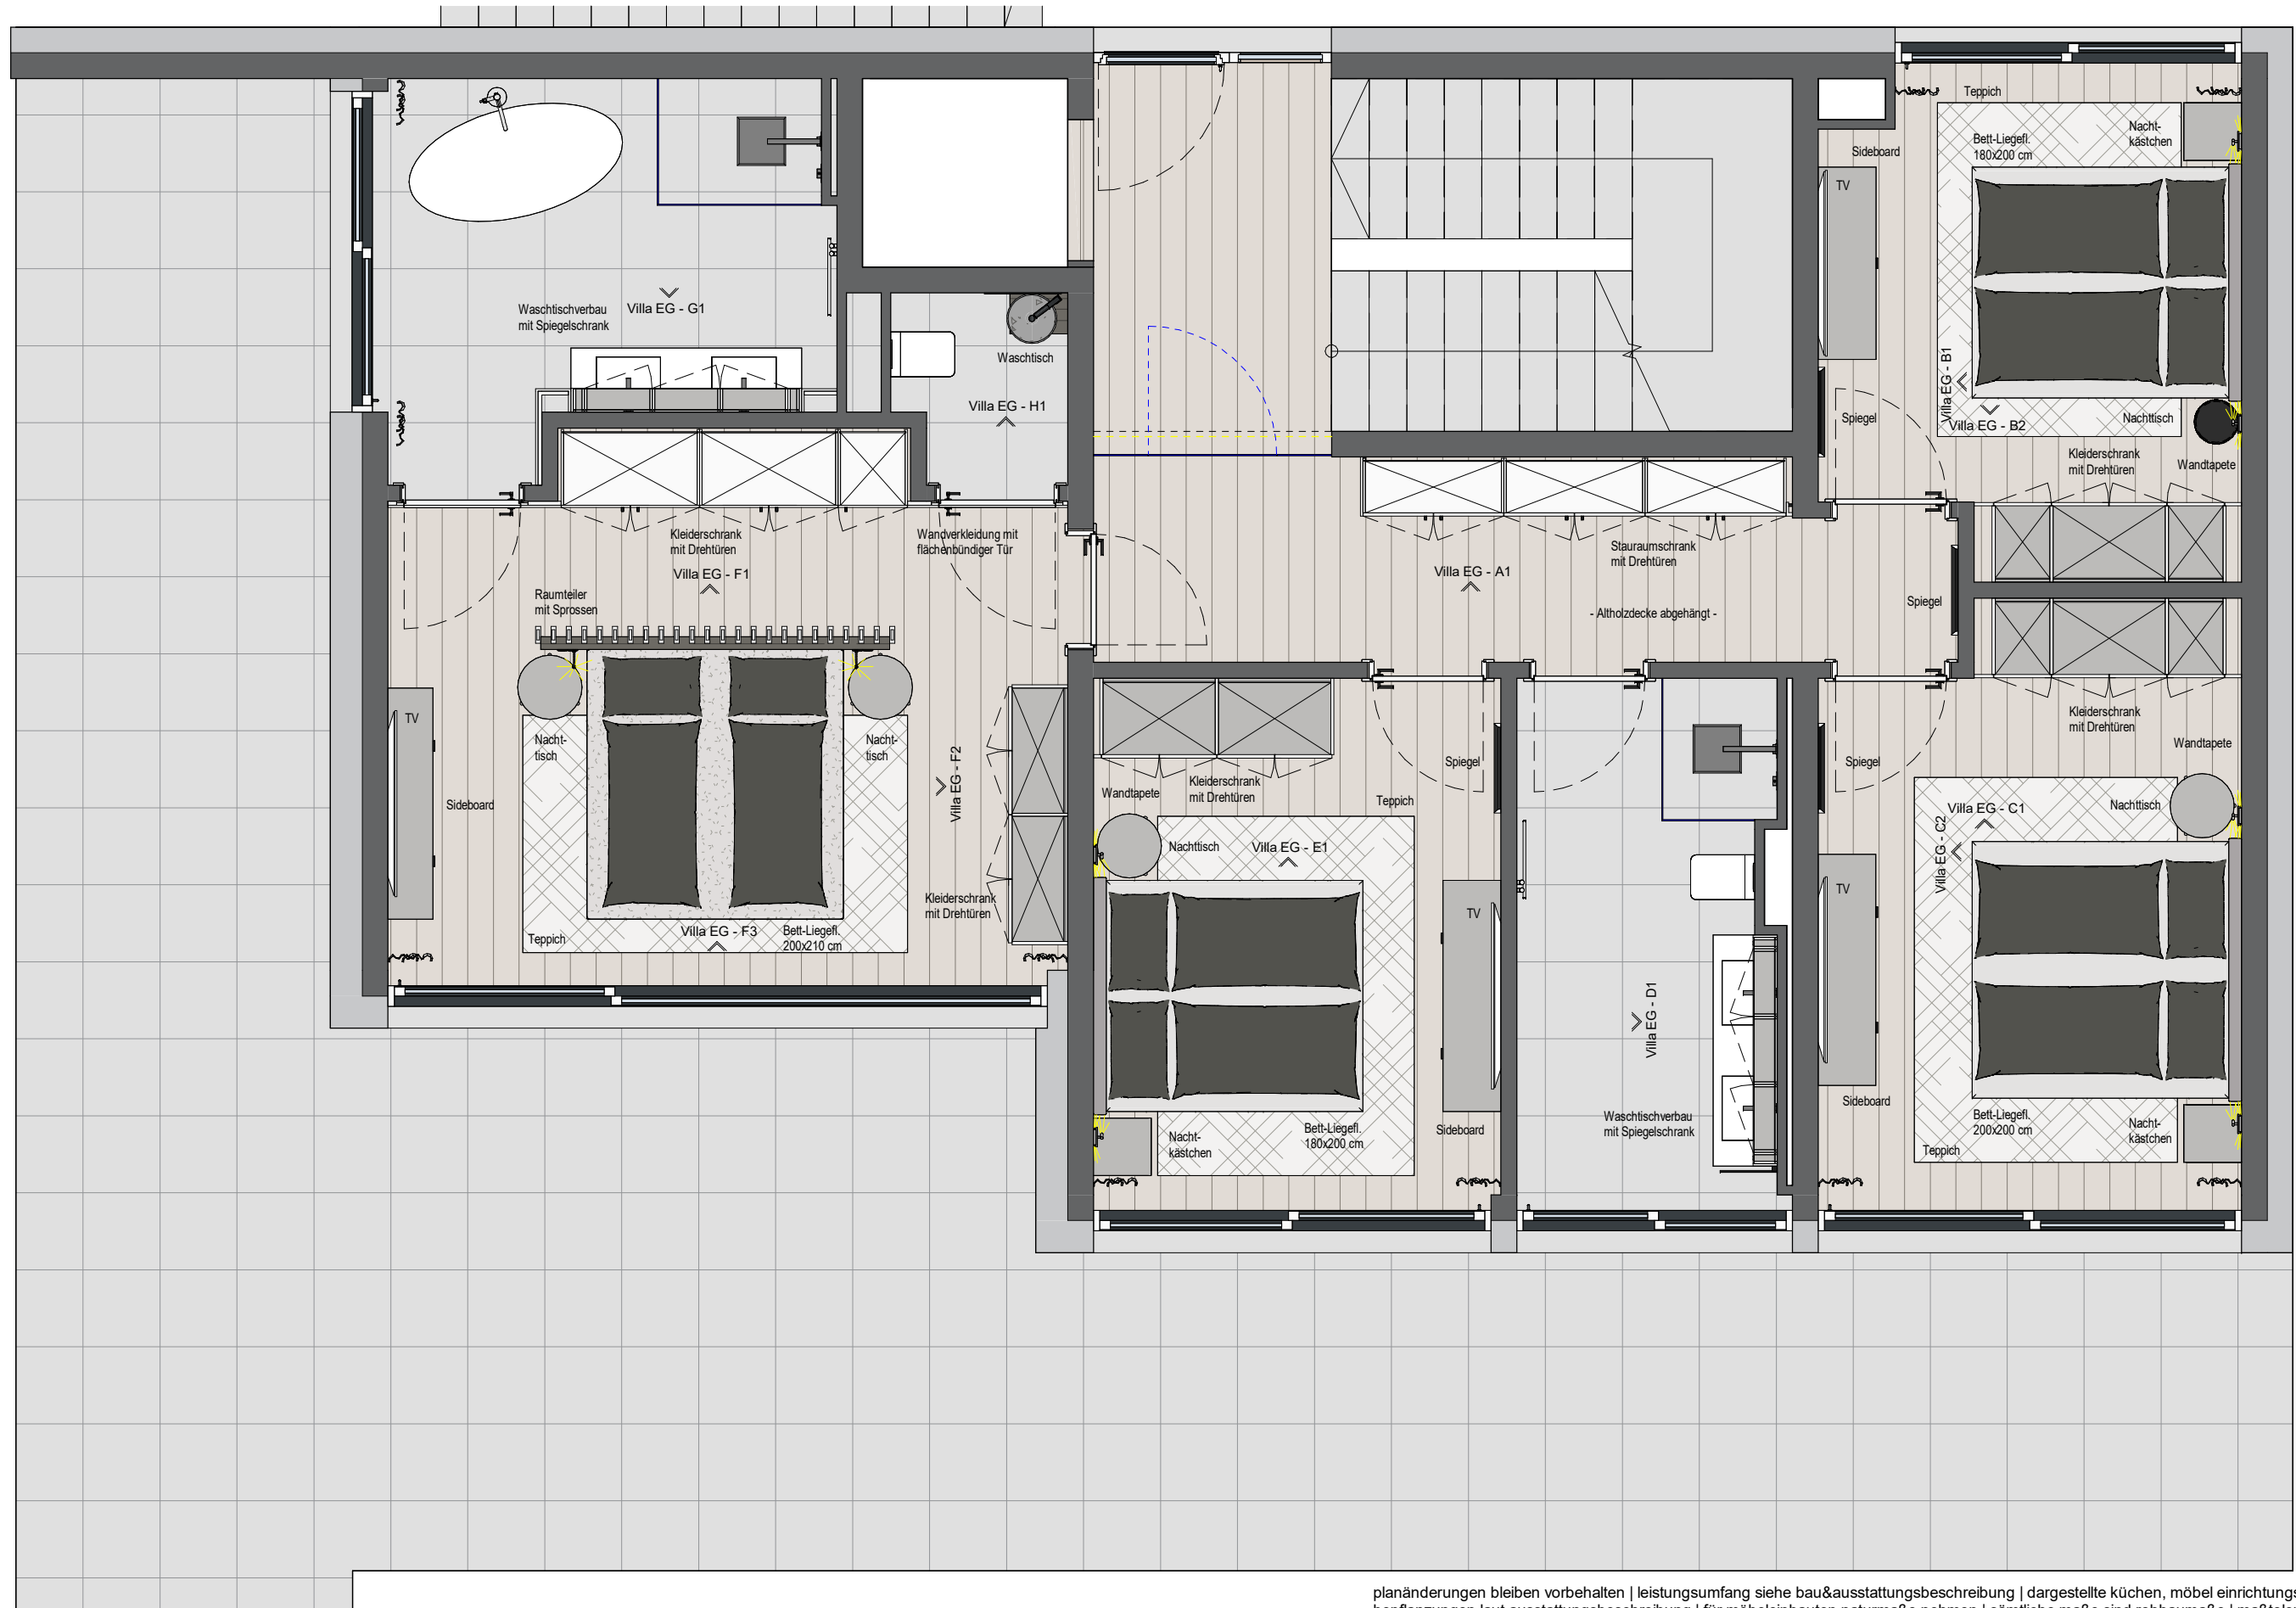


planänderungen bleiben vorbehalten | leistungsumfang siehe bau&ausstattungsbeschreibung | dargestellte küchen, möbel einrichtungsgegenstände & bepflanzen laut ausstattungsbeschreibung | für möbelembauten naturmaße nehmen | sämtliche maße sind rohbaumaße | maßtoleranzen bis ±3% möglich | angegebene terrassen-/gartenflächen sind teilweise gebösch und können vom naturmaß differieren | 3D-visualisierung kann abweichen




Kunde: UBM
Projekt: Adler Lodge
Projektort: Möselgasse 7-9, 6365 Kirchberg

Planinhalt: Villa EG, GR
Planstand: 2023.11.17
Innenarchitekt: Koidl E.
Designer: Koidl A.

1 : 50 AUFSCHNAITER
 Almdorf 5, 6380 St. Johann in Tirol
 +43 5352 624 09, info@aufschneider.com

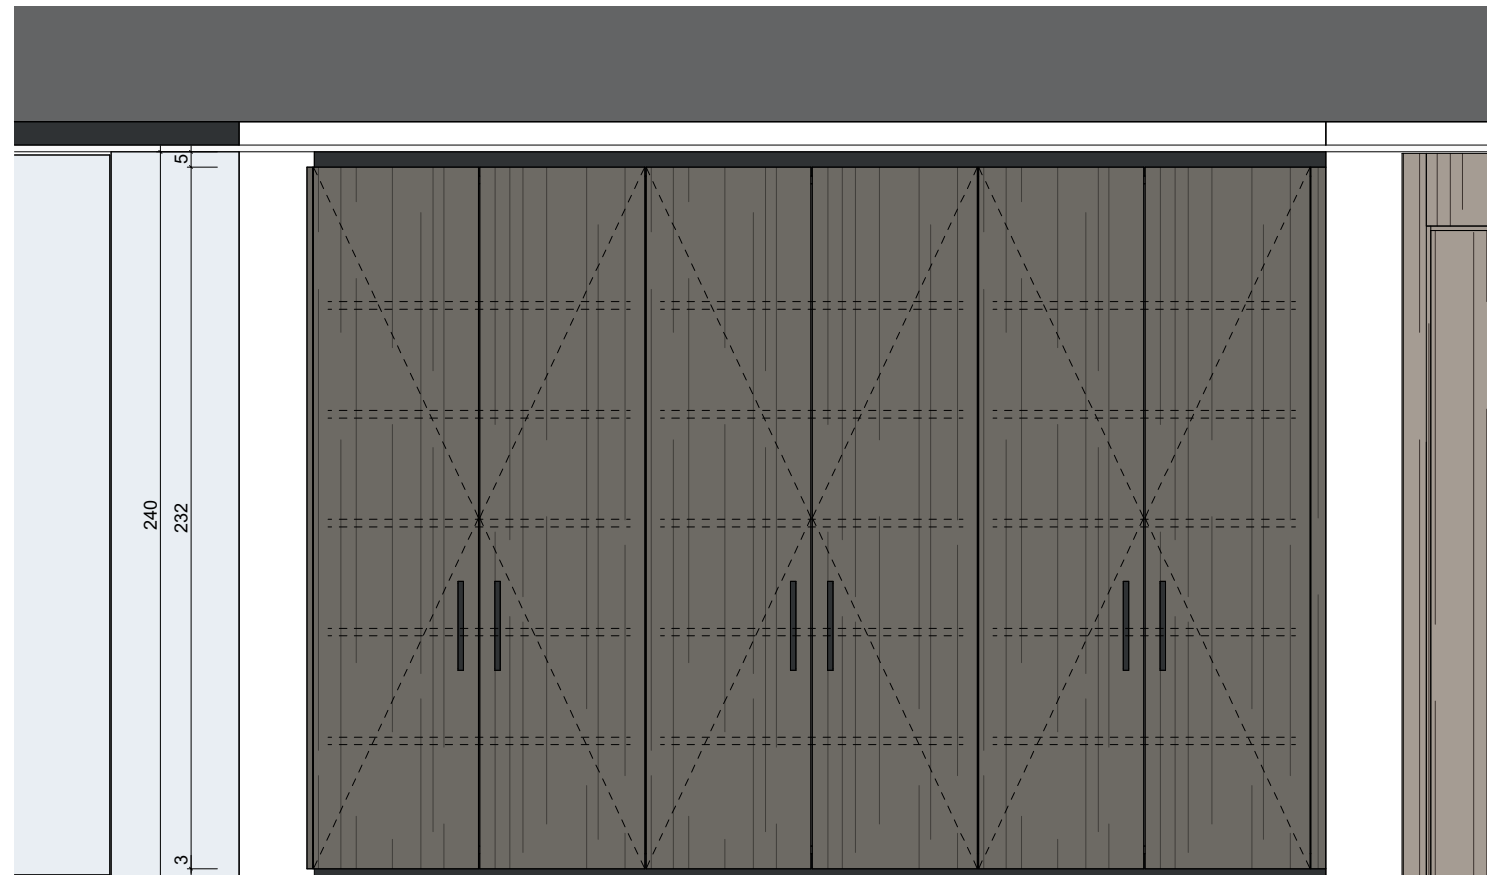

Stauraumschrank
mit Drehtüren

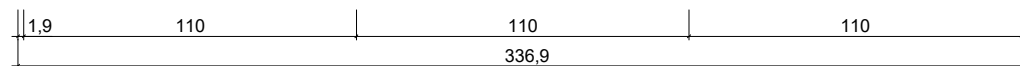



planänderungen bleiben vorbehalten | leistungsumfang siehe bau&ausstattungsbeschreibung | dargestellte küchen, möbel einrichtungsgegenstände & bepflanzen laut ausstattungsbeschreibung | für möbeleinbauten naturmaße nehmen | sämtliche maße sind rohbaumaße | maßtoleranzen bis ±3% möglich | angegebene terrassen-/gartenflächen sind teilweise geböschd und können vom naturmaß differieren | 3D-visualisierung kann abweichen

Kunde: UBM
Projekt: Adler Lodge
Projektort: Möselgasse 7-9, 6365 Kirchberg

Planinhalt: Villa EG, A1
Planstand: 2023.11.17
Innenarchitekt: Koidl E.
Designer: Koidl A.

1 : 25 AUFSCHNAITER
 Almdorf 5, 6380 St. Johann in Tirol
 +43 5352 624 09, info@aufschneider.com



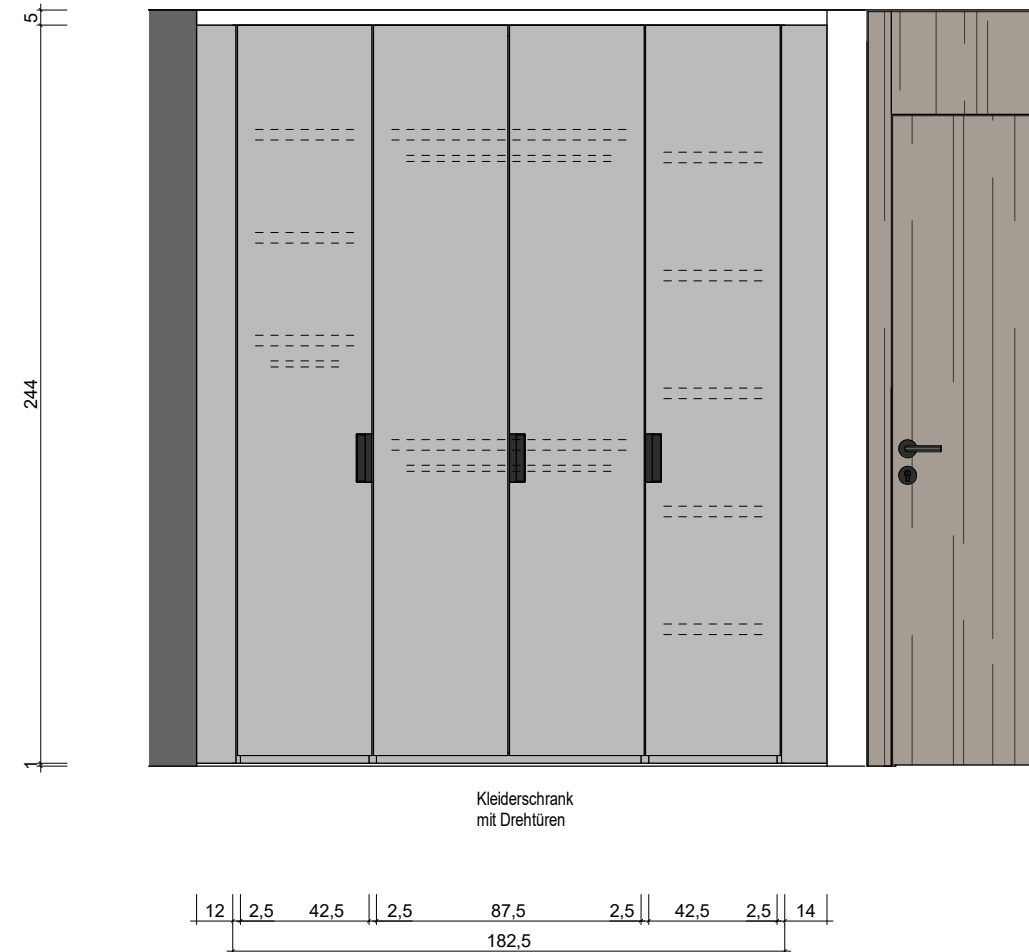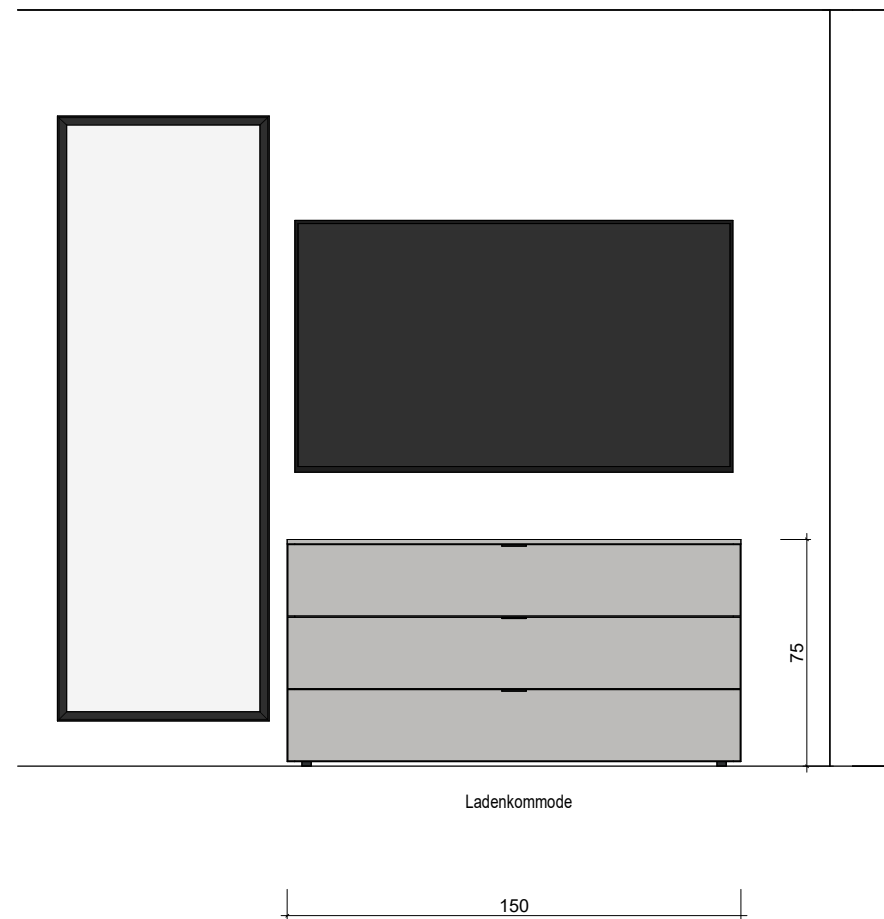

planänderungen bleiben vorbehalten | leistungsumfang siehe bau&ausstattungsbeschreibung | dargestellte küchen, möbel einrichtungsgegenstände & bepflanzen laut ausstattungsbeschreibung | für möbeleinbauten naturmaße nehmen | sämtliche maße sind rohbaumaße | maßtoleranzen bis ±3% möglich | angegebene terrassen-/gartenflächen sind teilweise gebösch und können vom naturmaß differieren | 3D-visualisierung kann abweichen

Kunde: UBM
Projekt: Adler Lodge
Projektort: Möselgasse 7-9, 6365 Kirchberg

Planinhalt: Villa EG, B1 - B2 1 : 25
Planstand: 2023.11.17
Innenarchitekt: Koidl E.
Designer: Koidl A.


AUFSCHNAITER
 Almdorf 5, 6380 St. Johann in Tirol
 +43 5352 624 09, info@aufschneider.com





Kleiderschrank
mit Drehtüren

14 | 2.5 | 42.5 | 2.5 | 87.5 | 2.5 | 42.5 | 2.5 | 12 |
182.5

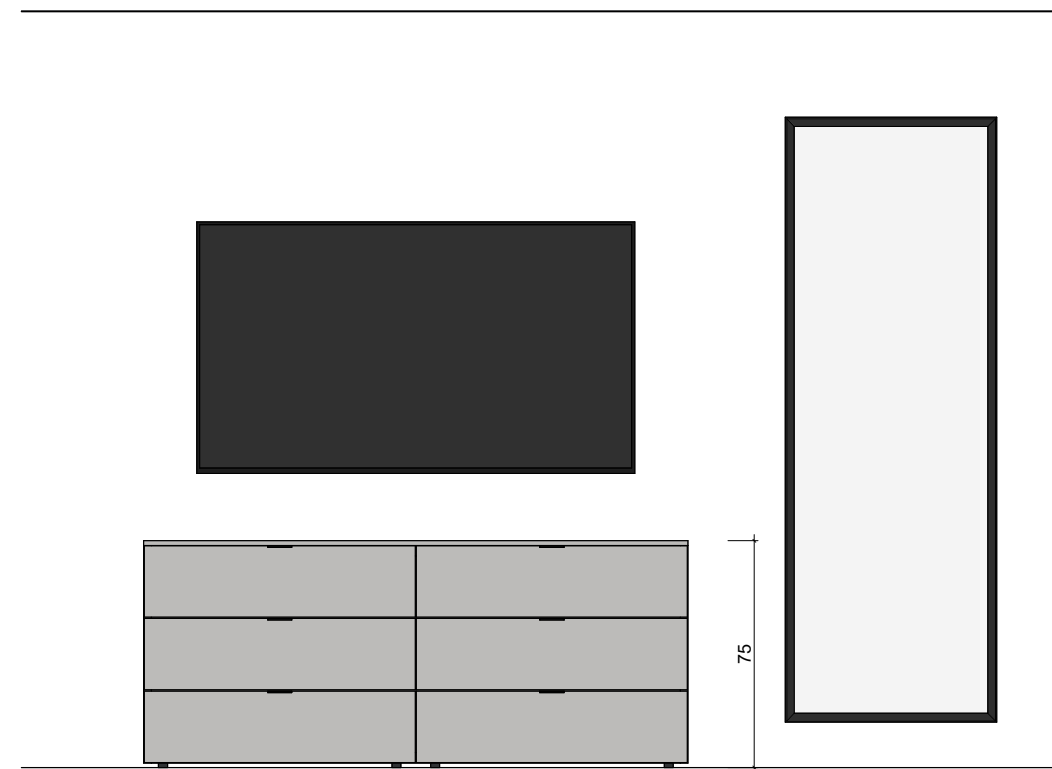

Ladenkommode

Spiegel


planänderungen bleiben vorbehalten | leistungsumfang siehe bau&ausstattungsbeschreibung | dargestellte küchen, möbel einrichtungsgegenstände & bepflanzen laut ausstattungsbeschreibung | für möbeleinbauten naturmaße nehmen | sämtliche maße sind rohbaumaße | maßtoleranzen bis ±3% möglich | angegebene terrassen-/gartenflächen sind teilweise gebösch und können vom naturmaß differieren | 3D-visualisierung kann abweichen

Kunde: UBM
Projekt: Adler Lodge
Projektort: Möselgasse 7-9, 6365 Kirchberg

Planinhalt: Villa EG, C1 - C2
Planstand: 2023.11.17
Innenarchitekt: Koidl E.
Designer: Koidl A.

1 : 25 AUFSCHNAITER
 Almdorf 5, 6380 St. Johann in Tirol
 +43 5352 624 09, info@aufschneider.com



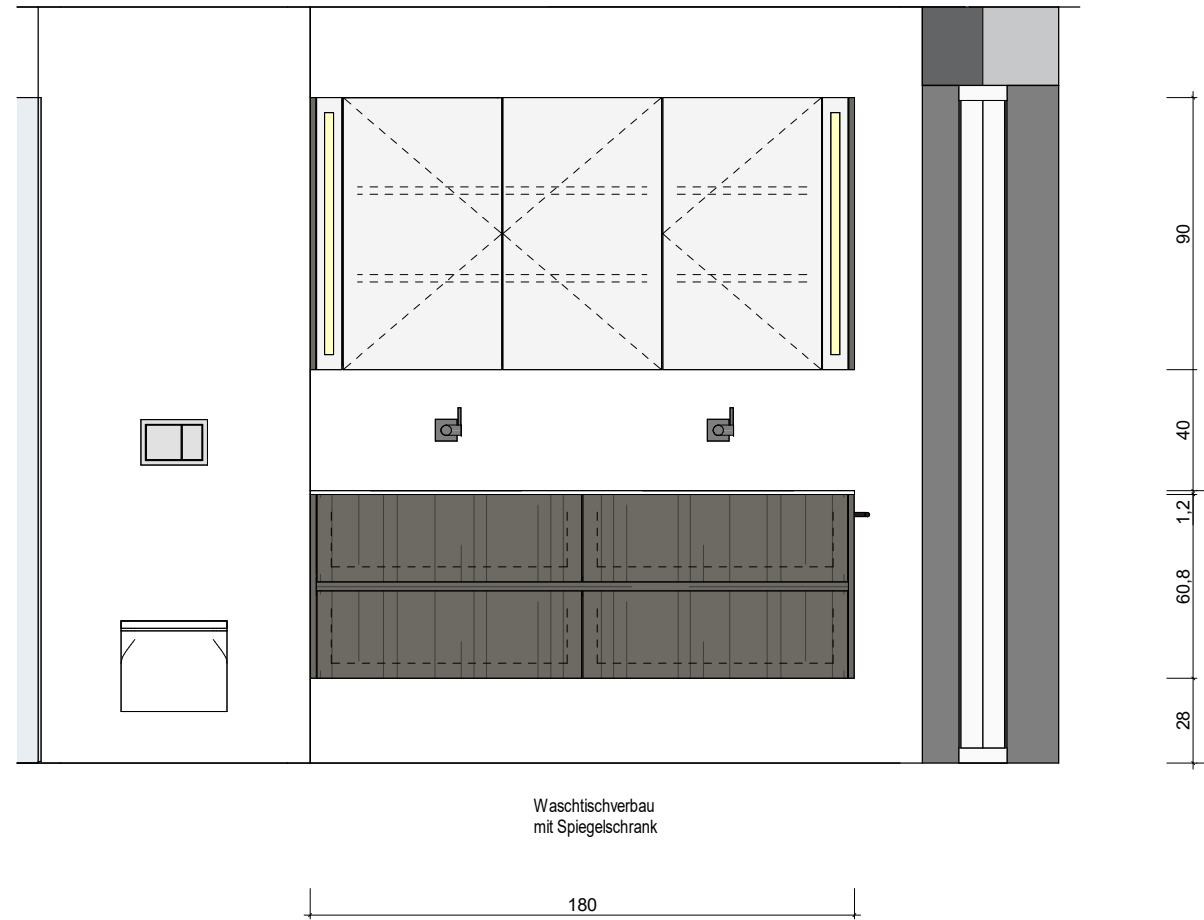


planänderungen bleiben vorbehalten | leistungsumfang siehe bau&ausstattungsbeschreibung | dargestellte küchen, möbel einrichtungsgegenstände & bepflanzen laut ausstattungsbeschreibung | für möbeleinbauten naturmaße nehmen | sämtliche maße sind rohbaumaße | maßtoleranzen bis ±3% möglich | angegebene terrassen-/gartenflächen sind teilweise gebösch und können vom naturmaß differieren | 3D-visualisierung kann abweichen

Kunde: UBM
Projekt: Adler Lodge
Projektort: Möselgasse 7-9, 6365 Kirchberg

Planinhalt: Villa EG, D1
Planstand: 2023.11.17
Innenarchitekt: Koidl E.
Designer: Koidl A.

1 : 25 AUFSCHNAITER
 Almdorf 5, 6380 St. Johann in Tirol
 +43 5352 624 09, info@aufschneider.com



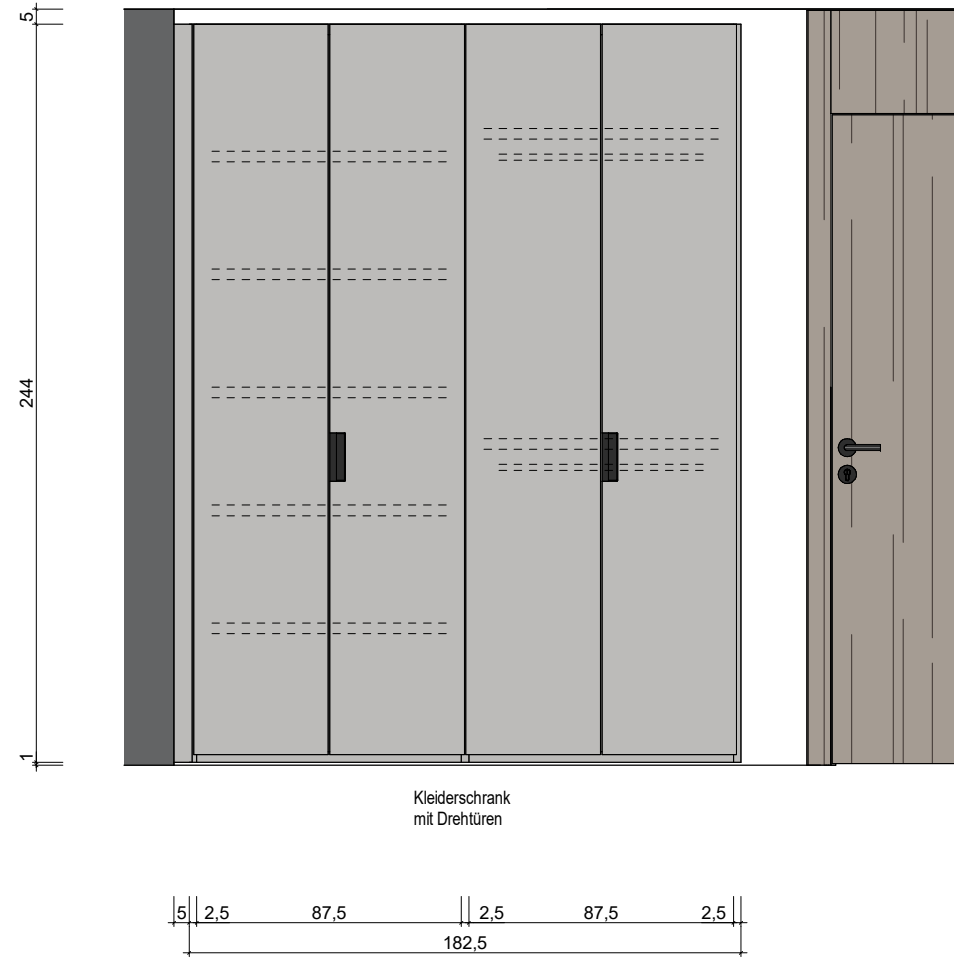


planänderungen bleiben vorbehalten | leistungsumfang siehe bau&ausstattungsbeschreibung | dargestellte küchen, möbel einrichtungsgegenstände & bepflanzen laut ausstattungsbeschreibung | für möbeleinbauten naturmaße nehmen | sämtliche maße sind rohbaumaße | maßtoleranzen bis ±3% möglich | angegebene terrassen-/gartenflächen sind teilweise gebösch und können vom naturmaß differieren | 3D-visualisierung kann abweichen

Kunde: UBM
Projekt: Adler Lodge
Projektort: Möselgasse 7-9, 6365 Kirchberg

Planinhalt: Villa EG, E1
Planstand: 2023.11.17
Innenarchitekt: Koidl E.
Designer: Koidl A.

1 : 25 **AUFSCHNAITER**
 Almdorf 5, 6380 St. Johann in Tirol
 +43 5352 624 09, info@aufschneider.com



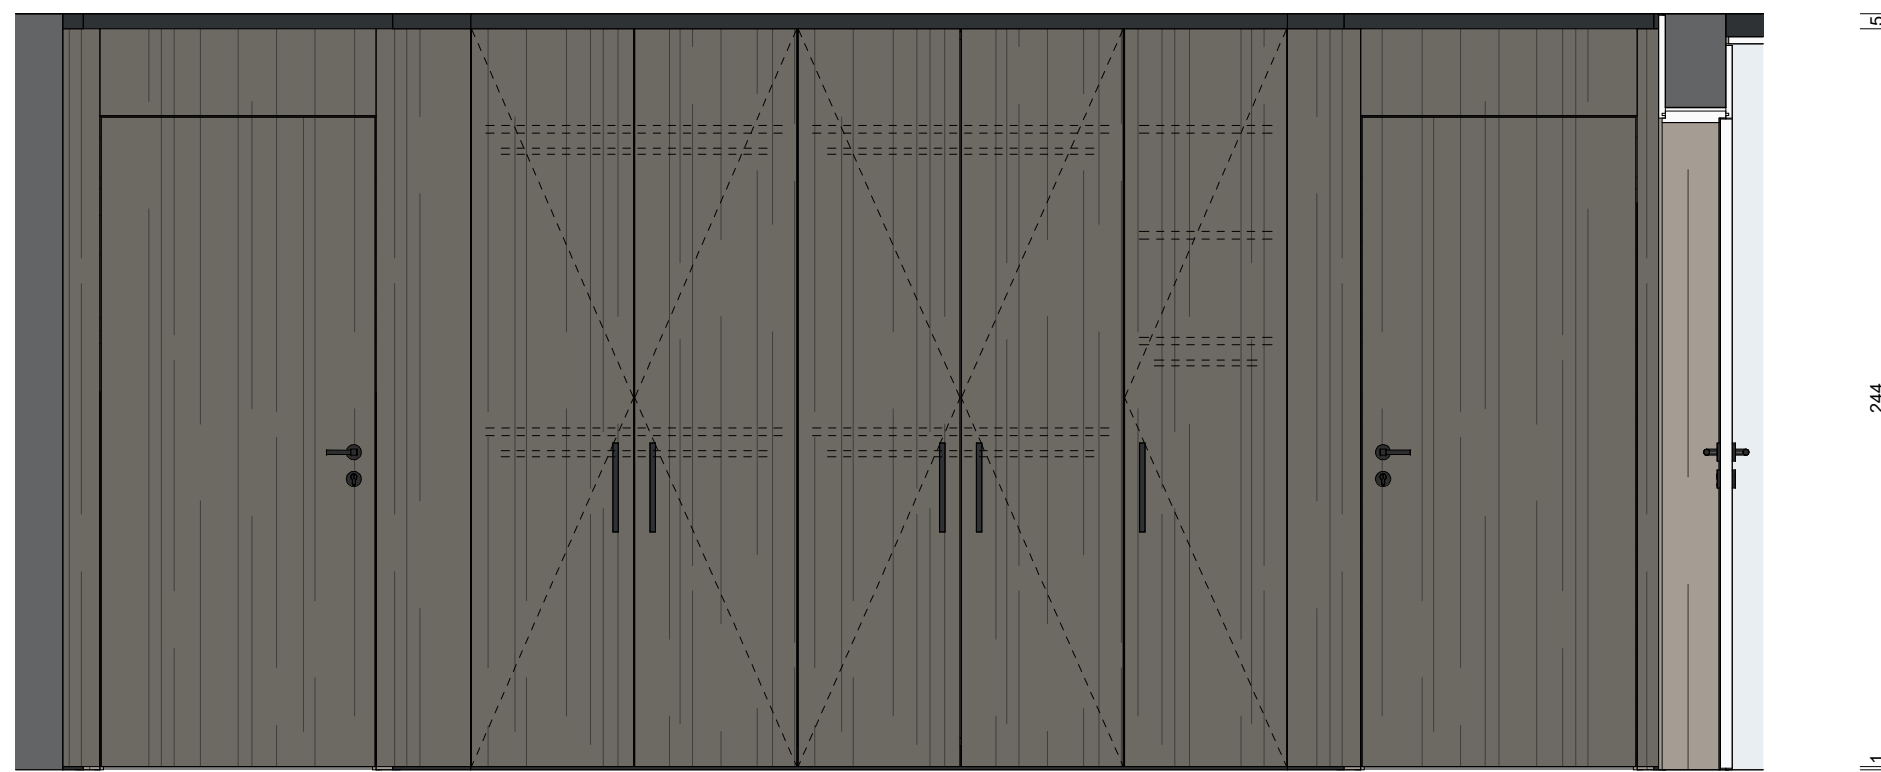

Kleiderschrank
mit Drehtüren

135 108 108 54 125


planänderungen bleiben vorbehalten | leistungsumfang siehe bau&ausstattungsbeschreibung | dargestellte küchen, möbel einrichtungsgegenstände & bepflanzen laut ausstattungsbeschreibung | für möbeleinbauten naturmaße nehmen | sämtliche maße sind rohbaumaße | maßtoleranzen bis ±3% möglich | angegebene terrassen-/gartenflächen sind teilweise gebösch und können vom naturmaß differieren | 3D-visualisierung kann abweichen

Kunde: UBM
Projekt: Adler Lodge
Projektort: Möselgasse 7-9, 6365 Kirchberg



Planinhalt: Villa EG, F1
Planstand: 2023.11.17
Innenarchitekt: Koidl E.
Designer: Koidl A.

1 : 25 AUFSCHNAITER
 Almdorf 5, 6380 St. Johann in Tirol
 +43 5352 624 09, info@aufschneider.com




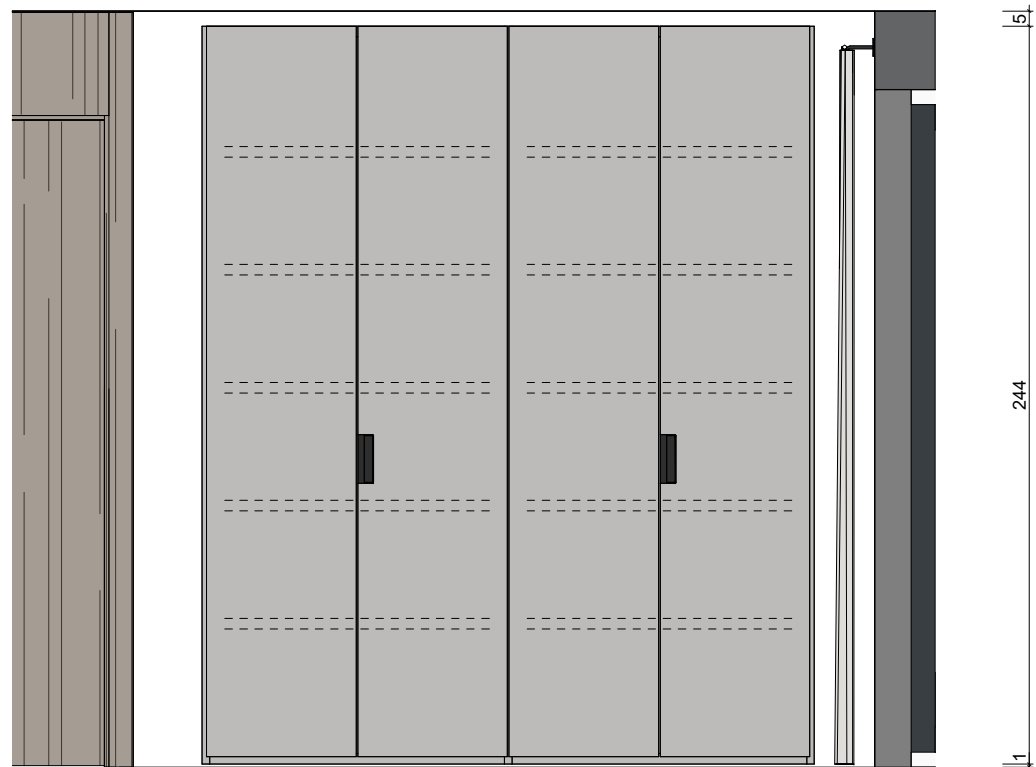

Stauraumschrank
mit Drehtür

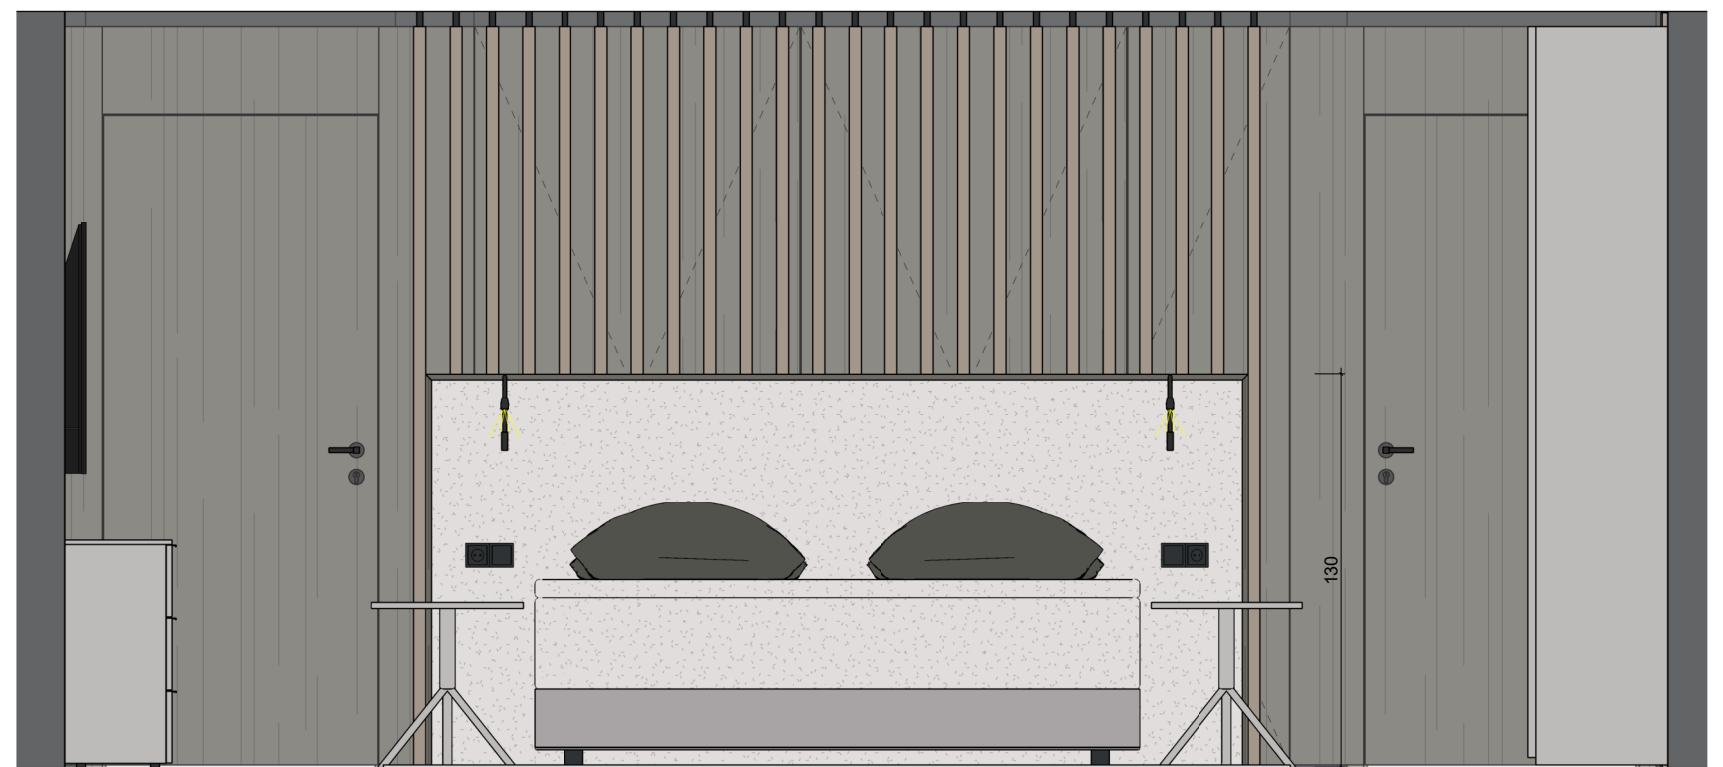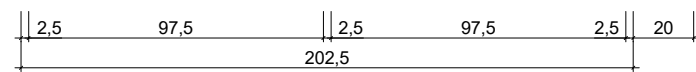

Bett dahinter mit
Raumleier

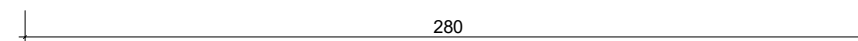



planänderungen bleiben vorbehalten | leistungsumfang siehe bau&ausstattungsbeschreibung | dargestellte küchen, möbel einrichtungsgegenstände & bepflanzen laut ausstattungsbeschreibung | für möbelembauten naturmaße nehmen | sämtliche maße sind rohbaumaße | maßtoleranzen bis ±3% möglich | angegebene terrassen-/gartenflächen sind teilweise gebösch und können vom naturmaß differieren | 3D-visualisierung kann abweichen

Kunde: UBM
Projekt: Adler Lodge
Projektort: Möselgasse 7-9, 6365 Kirchberg

Planinhalt: Villa EG, F2 - F3
Planstand: 2023.11.17
Innenarchitekt: Koidl E.
Designer: Koidl A.

1 : 25 AUFSCHNAITER
 Almdorf 5, 6380 St. Johann in Tirol
 +43 5352 624 09, info@aufschneider.com



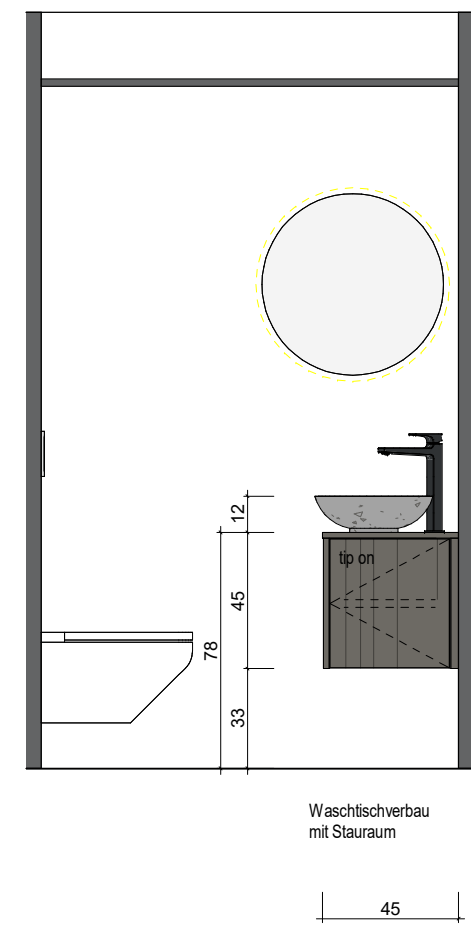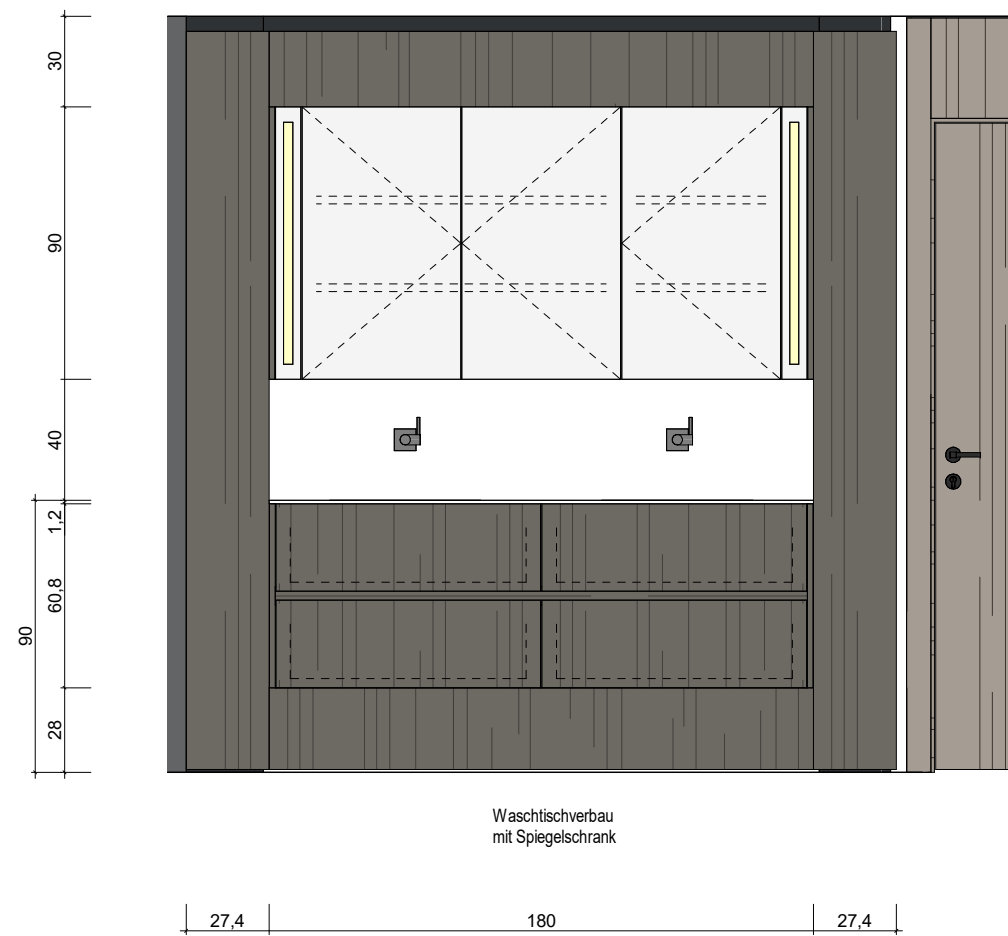


planänderungen bleiben vorbehalten | leistungsumfang siehe bau&ausstattungsbeschreibung | dargestellte küchen, möbel einrichtungsgegenstände & bepflanzen laut ausstattungsbeschreibung | für möbeleinbauten naturmaße nehmen | sämtliche maße sind rohbaumaße | maßtoleranzen bis ±3% möglich | angegebene terrassen-/gartenflächen sind teilweise gebösch und können vom naturmaß differieren | 3D-visualisierung kann abweichen

Kunde: UBM
Projekt: Adler Lodge
Projektort: Möselgasse 7-9, 6365 Kirchberg

Planinhalt: Villa EG, G1, H1
Planstand: 2023.11.17
Innenarchitekt: Koidl E.
Designer: Koidl A.

1 : 25 AUFSCHNAITER
 Almdorf 5, 6380 St. Johann in Tirol
 +43 5352 624 09, info@aufschneider.com



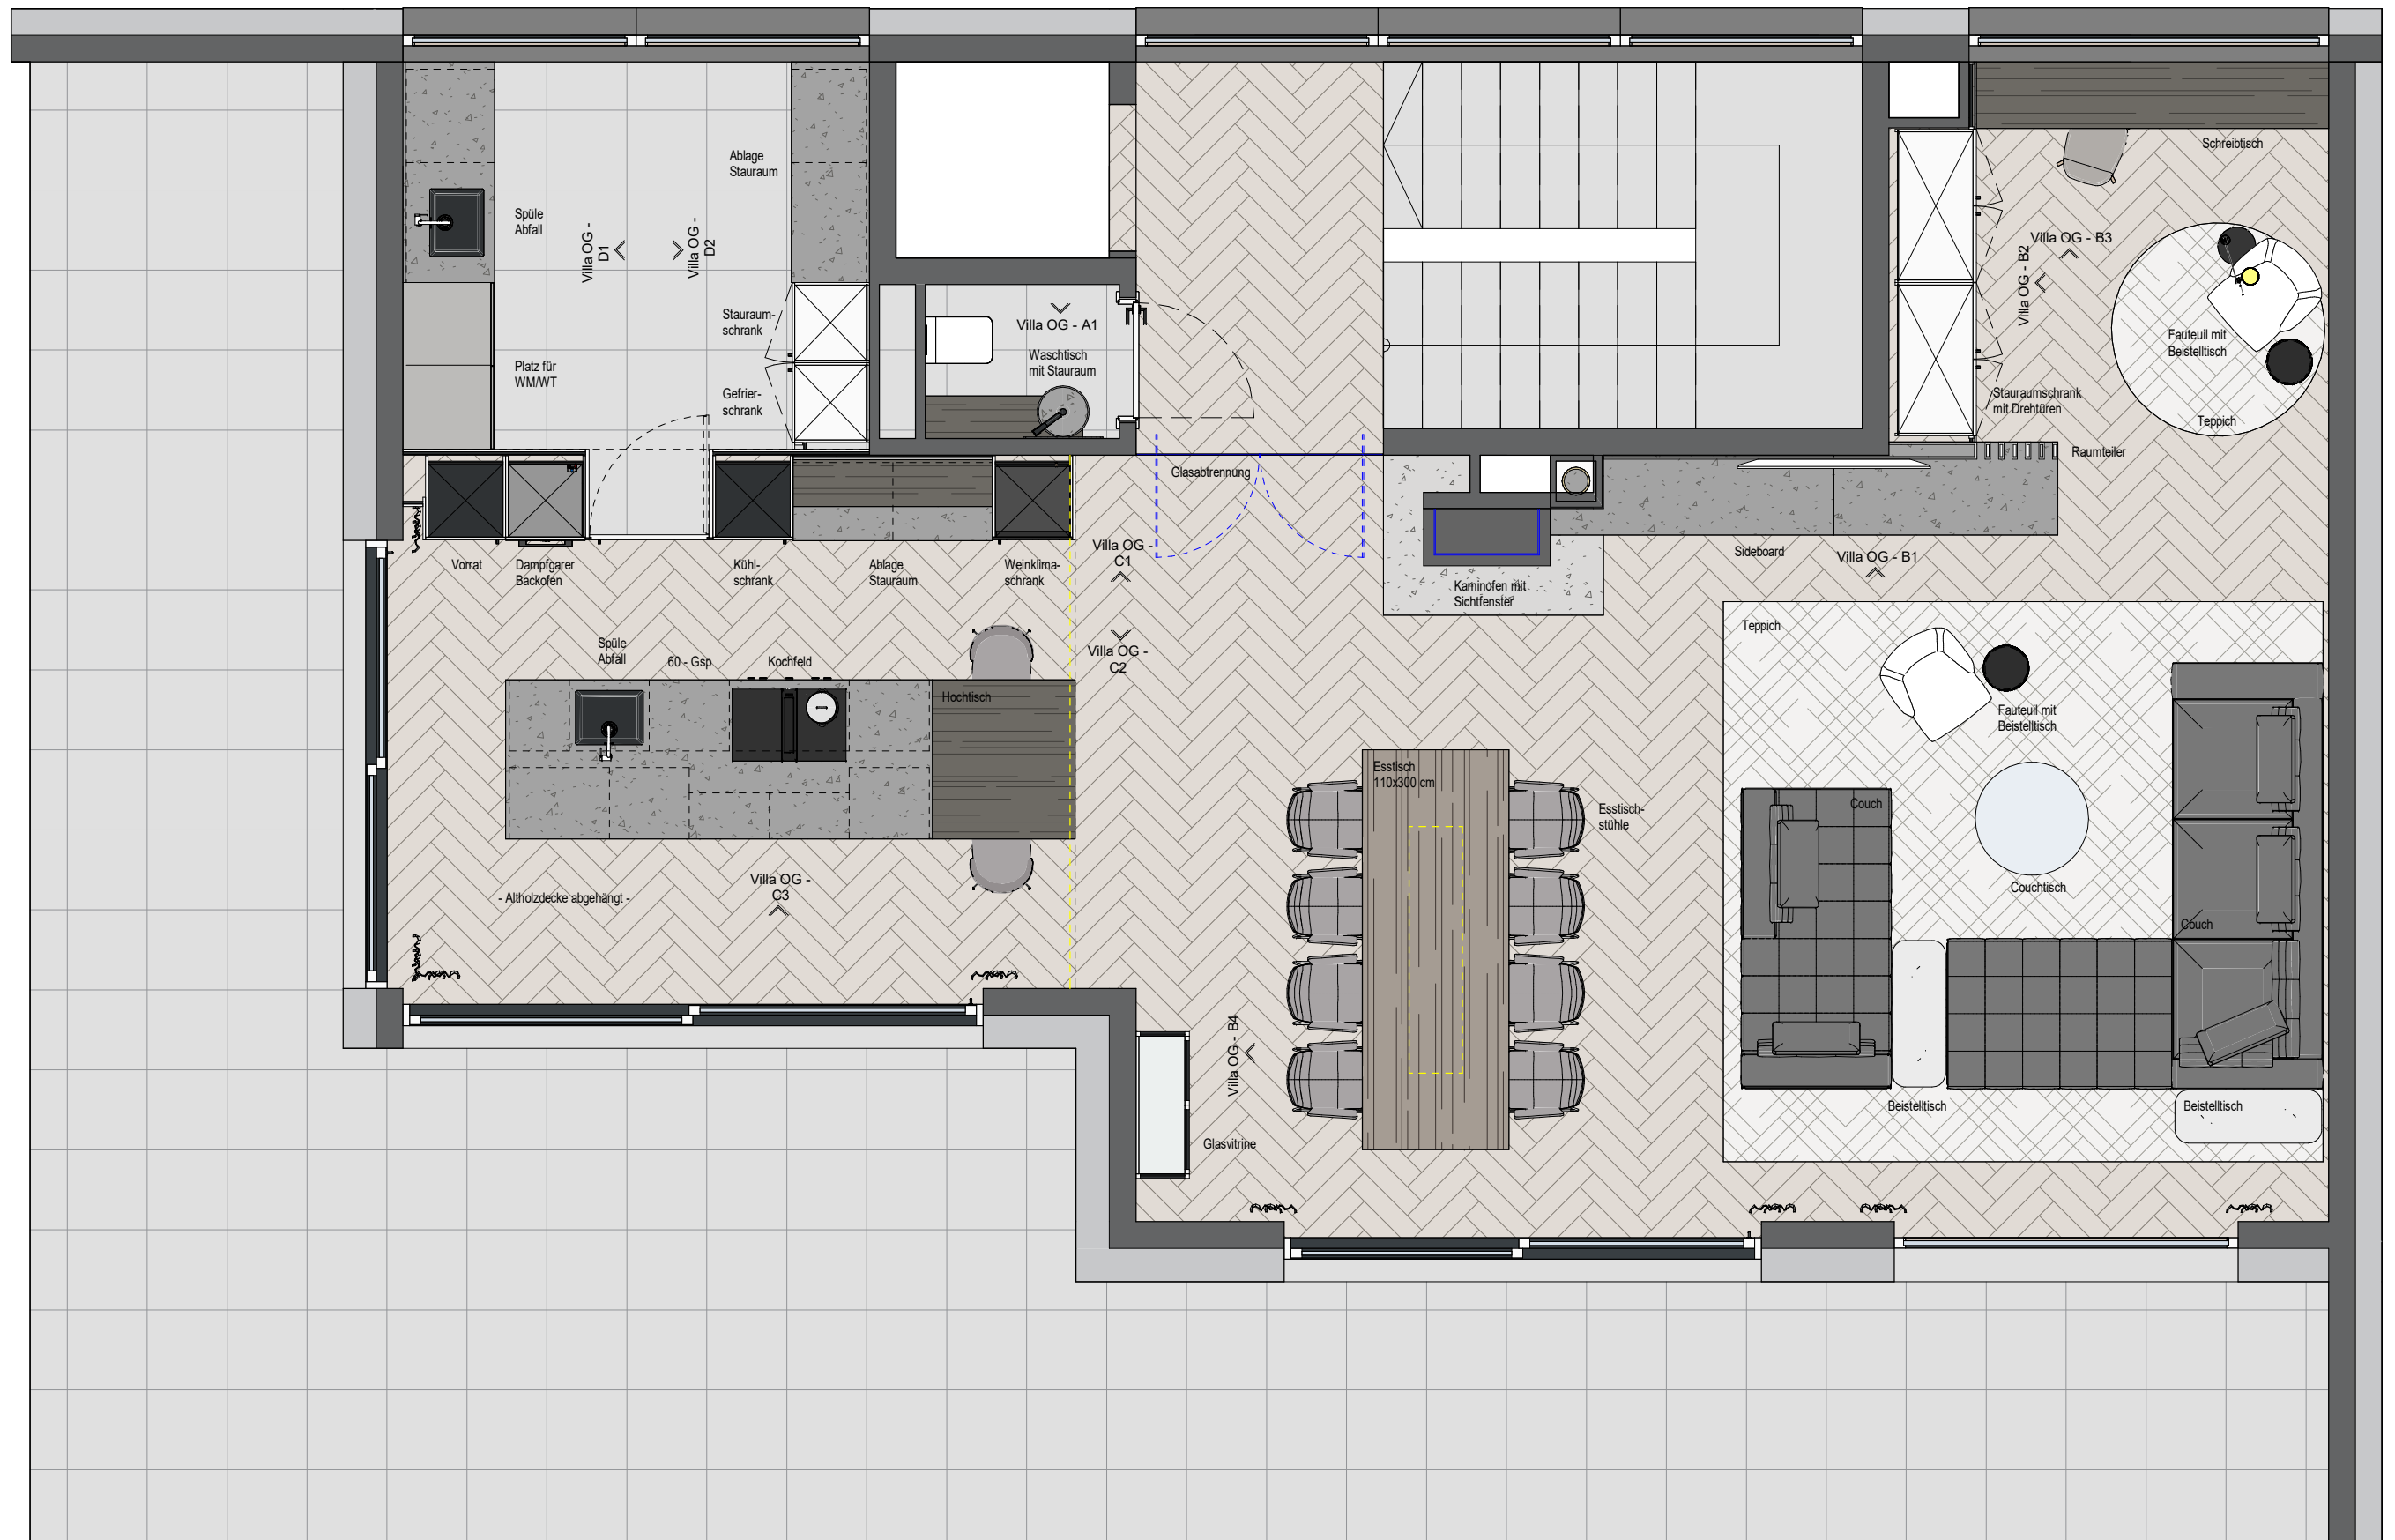


planänderungen bleiben vorbehalten | leistungsumfang siehe bau&ausstattungsbeschreibung | dargestellte küchen, möbel einrichtungsgegenstände & bepflanzen laut ausstattungsbeschreibung | für möbelembauten naturmaße nehmen | sämtliche maße sind rohbaumasse | maßtoleranzen bis ±3% möglich | angegebene terrassen-/gartenflächen sind teilweise gebösch und können vom naturmaß differieren | 3D-visualisierung kann abweichen

Kunde: UBM
Projekt: Adler Lodge
Projektort: Möselgasse 7-9, 6365 Kirchberg

Planinhalt: Villa OG, GR
Planstand: 2023.11.17
Innenarchitekt: Koidl E.
Designer: Koidl A.

1 : 50
AUFSCHNAITER
 Almdorf 5, 6380 St. Johann in Tirol
 +43 5352 624 09, info@aufschneider.com



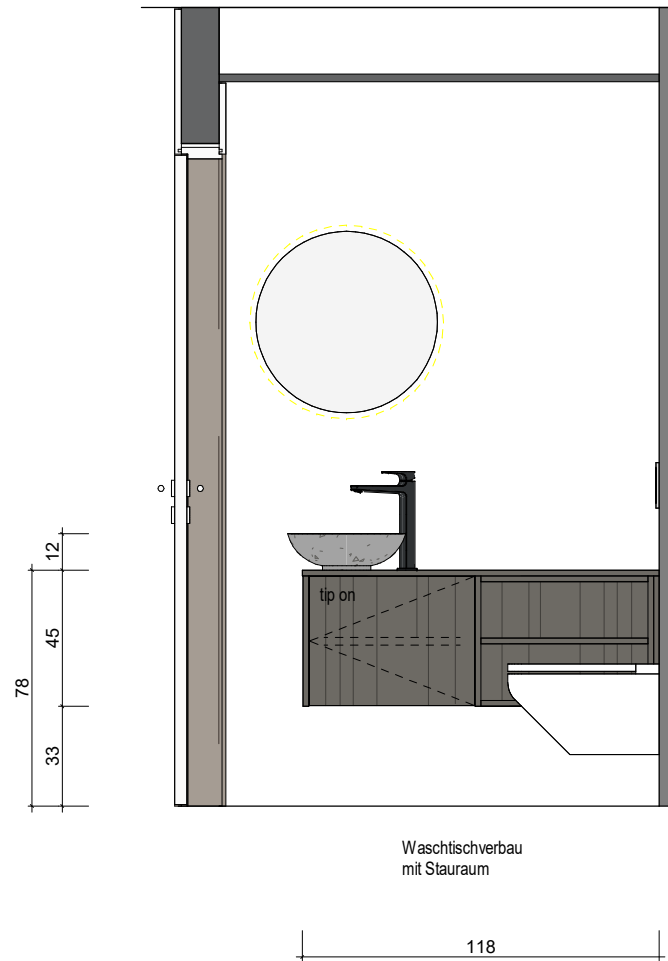

planänderungen bleiben vorbehalten | leistungsumfang siehe bau&ausstattungsbeschreibung | dargestellte küchen, möbel einrichtungsgegenstände & bepflanzen laut ausstattungsbeschreibung | für möbeleinbauten naturmaße nehmen | sämtliche maße sind rohbaumaße | maßtoleranzen bis ±3% möglich | angegebene terrassen-/gartenflächen sind teilweise geböschd und können vom naturmaß differieren | 3D-visualisierung kann abweichen

Kunde: UBM
Projekt: Adler Lodge
Projektort: Möselgasse 7-9, 6365 Kirchberg

Planinhalt: Villa OG, A1
Planstand: 2023.11.17
Innenarchitekt: Koidl E.
Designer: Koidl A.

1 : 25 **AUFSCHNAITER**
 Almdorf 5, 6380 St. Johann in Tirol
 +43 5352 624 09, info@aufschneider.com






planänderungen bleiben vorbehalten | leistungsumfang siehe bau&ausstattungsbeschreibung | dargestellte küchen, möbel einrichtungsgegenstände & bepflanzen laut ausstattungsbeschreibung | für möbeleinbauten naturmaße nehmen | sämtliche maße sind rohbaumaße | maßtoleranzen bis ±3% möglich | angegebene terrassen-/gartenflächen sind teilweise geböschd und können vom naturmaß differieren | 3D-visualisierung kann abweichen

Kunde: UBM
Projekt: Adler Lodge
Projektort: Möselgasse 7-9, 6365 Kirchberg

Planinhalt: Villa OG, B1
Planstand: 2023.11.17
Innenarchitekt: Koidl E.
Designer: Koidl A.




1 : 25 AUFSCHNAITER
 Almdorf 5, 6380 St. Johann in Tirol
 +43 5352 624 09, info@aufschneider.com



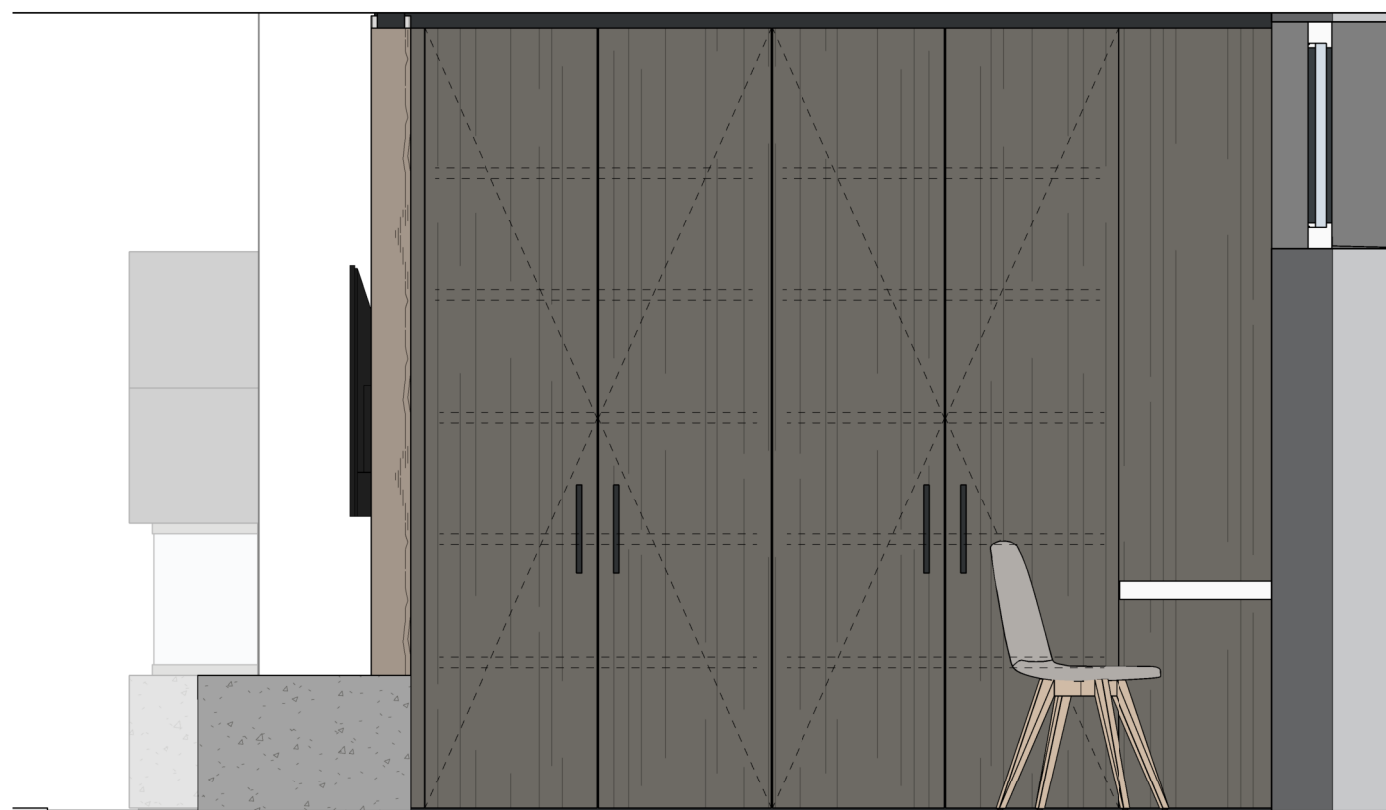


Stauraumschrank
mit Drehtüren

Schreibtisch

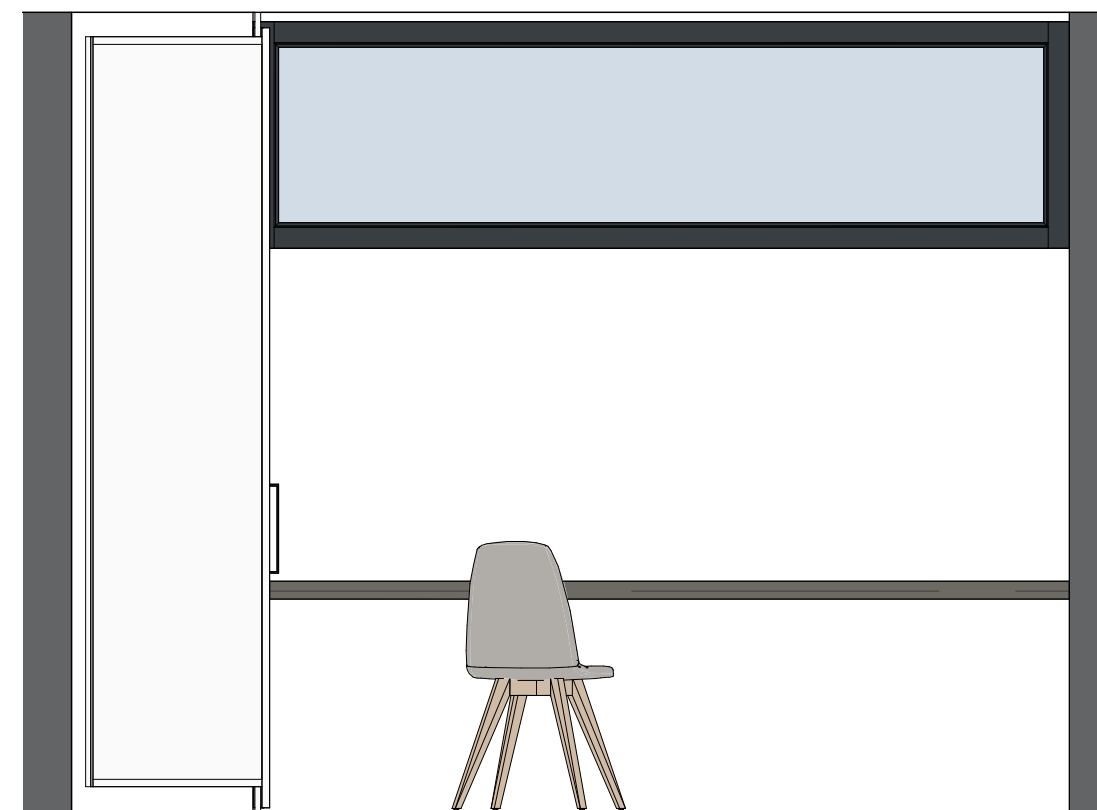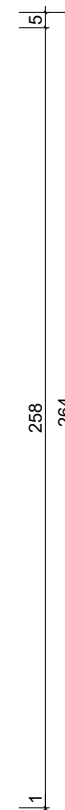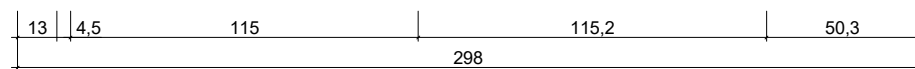

Schreibtischplatte

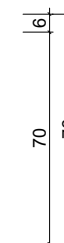

planänderungen bleiben vorbehalten | leistungsumfang siehe bau&ausstattungsbeschreibung | dargestellte küchen, möbel einrichtungsgegenstände & bepflanzen laut ausstattungsbeschreibung | für möbeleinbauten naturmaße nehmen | sämtliche maße sind rohbaumaße | maßtoleranzen bis ±3% möglich | angegebene terrassen-/gartenflächen sind teilweise gebösch und können vom naturmaß differieren | 3D-visualisierung kann abweichen



Kunde: UBM
Projekt: Adler Lodge
Projektort: Möselgasse 7-9, 6365 Kirchberg

Planinhalt: Villa OG, B2 - B3 1 : 25
Planstand: 2023.11.17
Innenarchitekt: Koidl E.
Designer: Koidl A.

AUFSCNAITER
 Almdorf 5, 6380 St. Johann in Tirol
 +43 5352 624 09, info@aufschneider.com



planänderungen bleiben vorbehalten | leistungsumfang siehe bau&ausstattungsbeschreibung | dargestellte küchen, möbel einrichtungsgegenstände & bepflanzen laut ausstattungsbeschreibung | für möbeleinbauten naturmaße nehmen | sämtliche maße sind rohbaumaße | maßtoleranzen bis ±3% möglich | angegebene terrassen-/gartenflächen sind teilweise gebösch und können vom naturmaß differieren | 3D-visualisierung kann abweichen

Kunde: UBM
Projekt: Adler Lodge
Projektort: Möselgasse 7-9, 6365 Kirchberg

Planinhalt: Villa OG, B4
Planstand: 2023.11.17
Innenarchitekt: Koidl E.
Designer: Koidl A.

1 : 25 AUFSCHNAITER
 Almdorf 5, 6380 St. Johann in Tirol
 +43 5352 624 09, info@aufschneider.com






planänderungen bleiben vorbehalten | leistungsumfang siehe bau&ausstattungsbeschreibung | dargestellte küchen, möbel einrichtungsgegenstände & bepflanzen laut ausstattungsbeschreibung | für möbeleinbauten naturmaße nehmen | sämtliche maße sind rohbaumaße | maßtoleranzen bis ±3% möglich | angegebene terrassen-/gartenflächen sind teilweise gebösch und können vom naturmaß differieren | 3D-visualisierung kann abweichen

Kunde: UBM
Projekt: Adler Lodge
Projektort: Möselgasse 7-9, 6365 Kirchberg

Planinhalt: Villa OG, C1
Planstand: 2023.11.17
Innenarchitekt: Koidl E.
Designer: Koidl A.

1 : 25
AUFSCHNAITER
 Almdorf 5, 6380 St. Johann in Tirol
 +43 5352 624 09, info@aufschneider.com



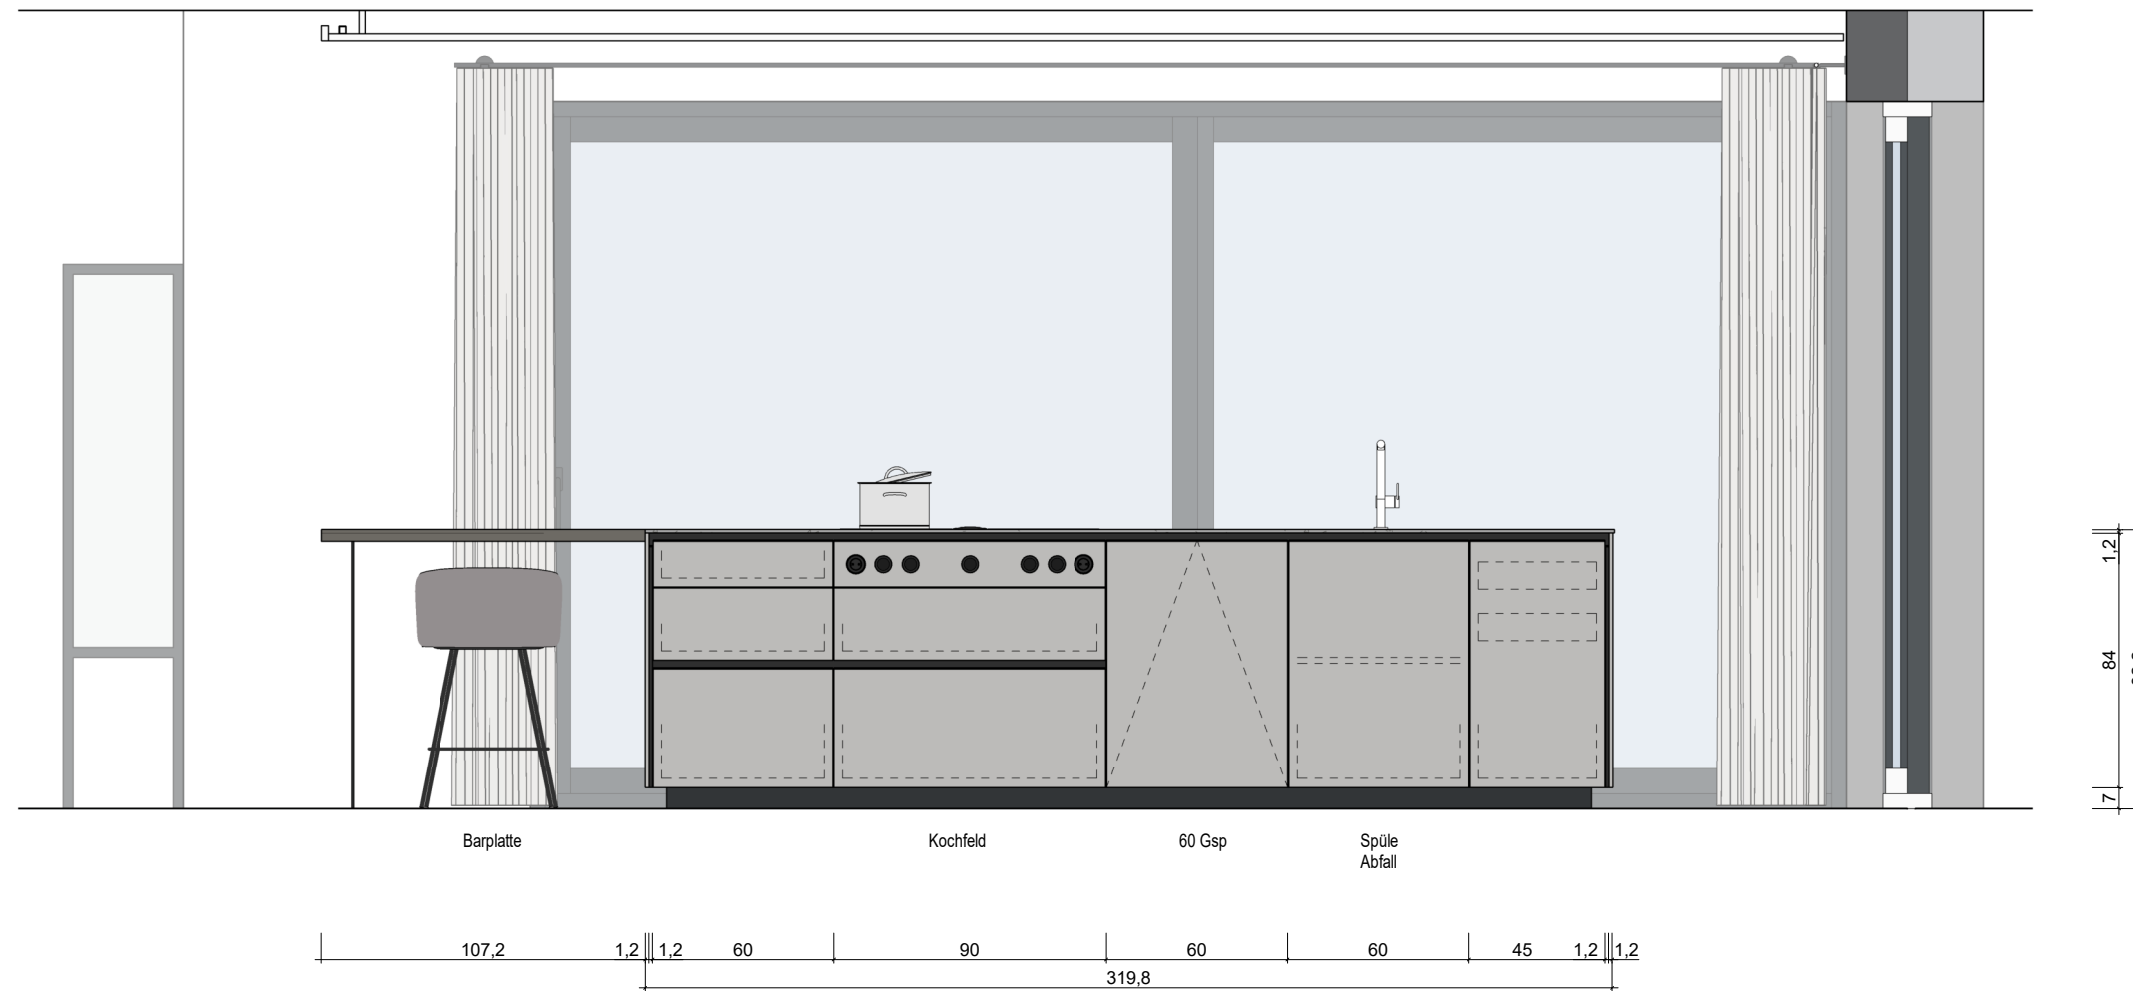


planänderungen bleiben vorbehalten | leistungsumfang siehe bau&ausstattungsbeschreibung | dargestellte küchen, möbel einrichtungsgegenstände & bepflanzen laut ausstattungsbeschreibung | für möbeleinbauten naturmaße nehmen | sämtliche maße sind rohbaumaße | maßtoleranzen bis ±3% möglich | angegebene terrassen-/gartenflächen sind teilweise gebösch und können vom naturmaß differieren | 3D-visualisierung kann abweichen

Kunde: UBM
Projekt: Adler Lodge
Projektort: Möselgasse 7-9, 6365 Kirchberg


Planinhalt: Villa OG, C2
Planstand: 2023.11.17
Innenarchitekt: Koidl E.
Designer: Koidl A.

1 : 25 AUFSCHNAITER
 Almdorf 5, 6380 St. Johann in Tirol
 +43 5352 624 09, info@aufschneider.com



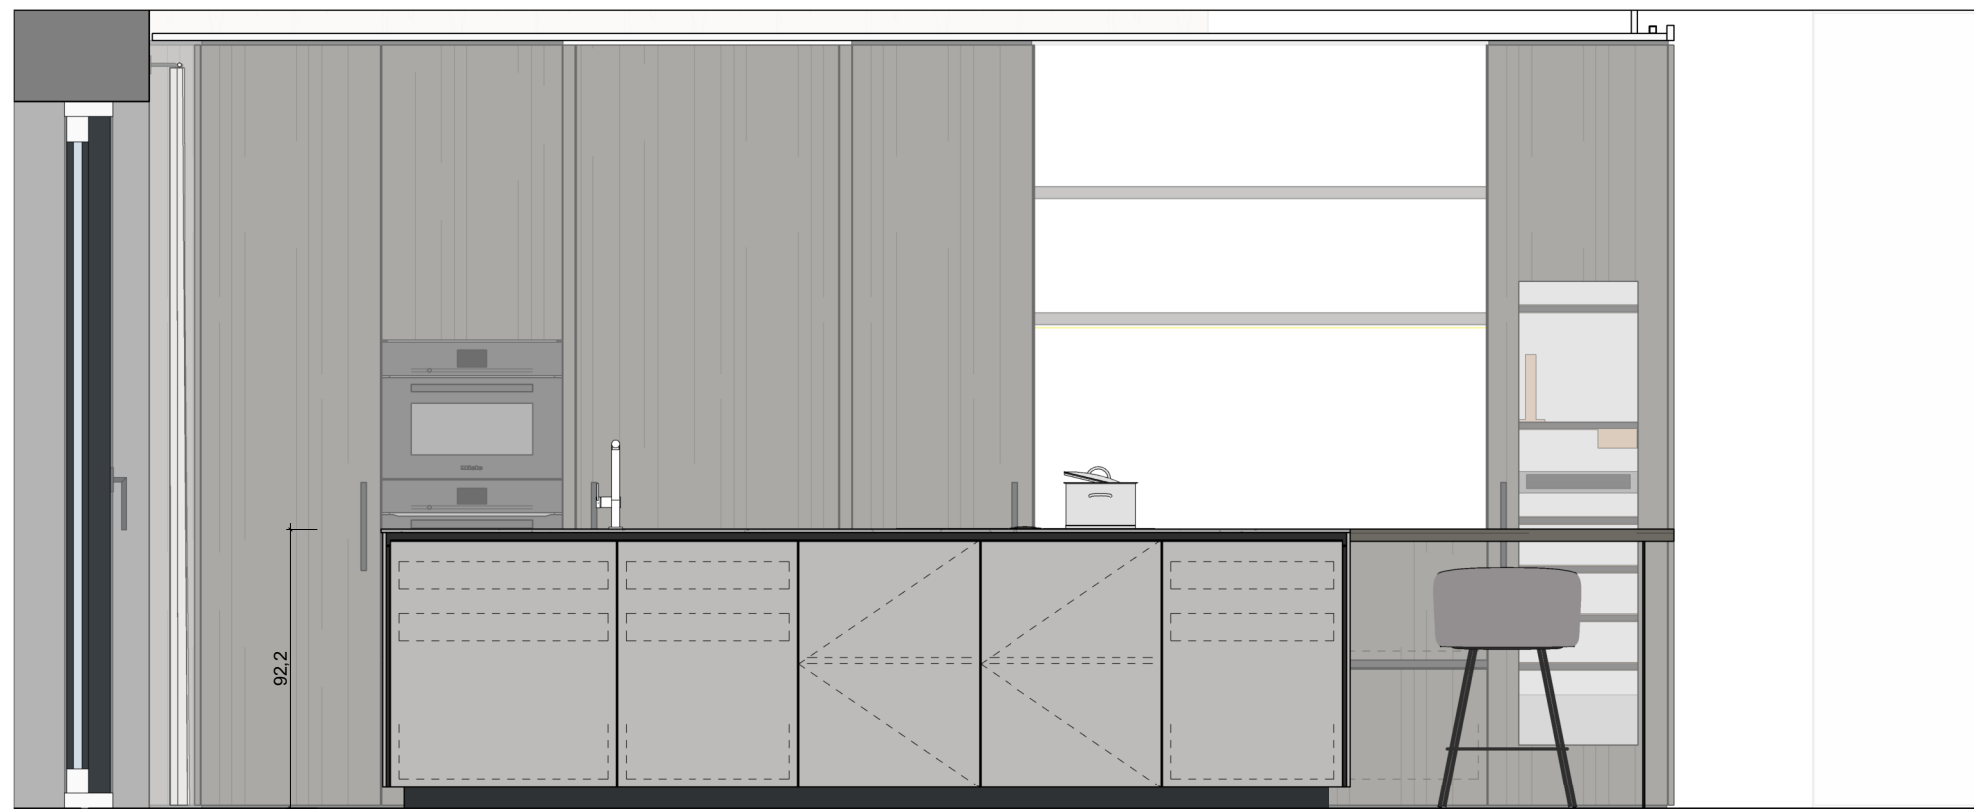

Inselrückseite
mit Stauraum

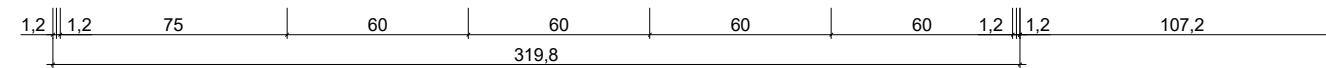


planänderungen bleiben vorbehalten | leistungsumfang siehe bau&ausstattungsbeschreibung | dargestellte küchen, möbel einrichtungsgegenstände & bepflanzen laut ausstattungsbeschreibung | für möbeleinbauten naturmaße nehmen | sämtliche maße sind rohbaumaße | maßtoleranzen bis ±3% möglich | angegebene terrassen-/gartenflächen sind teilweise geböschd und können vom naturmaß differieren | 3D-visualisierung kann abweichen

Kunde: UBM
Projekt: Adler Lodge
Projektort: Möselgasse 7-9, 6365 Kirchberg

Planinhalt: Villa OG, C3
Planstand: 2023.11.17
Innenarchitekt: Koidl E.
Designer: Koidl A.

1 : 25 **AUFSCHNAITER**
 Almdorf 5, 6380 St. Johann in Tirol
 +43 5352 624 09, info@aufschneider.com



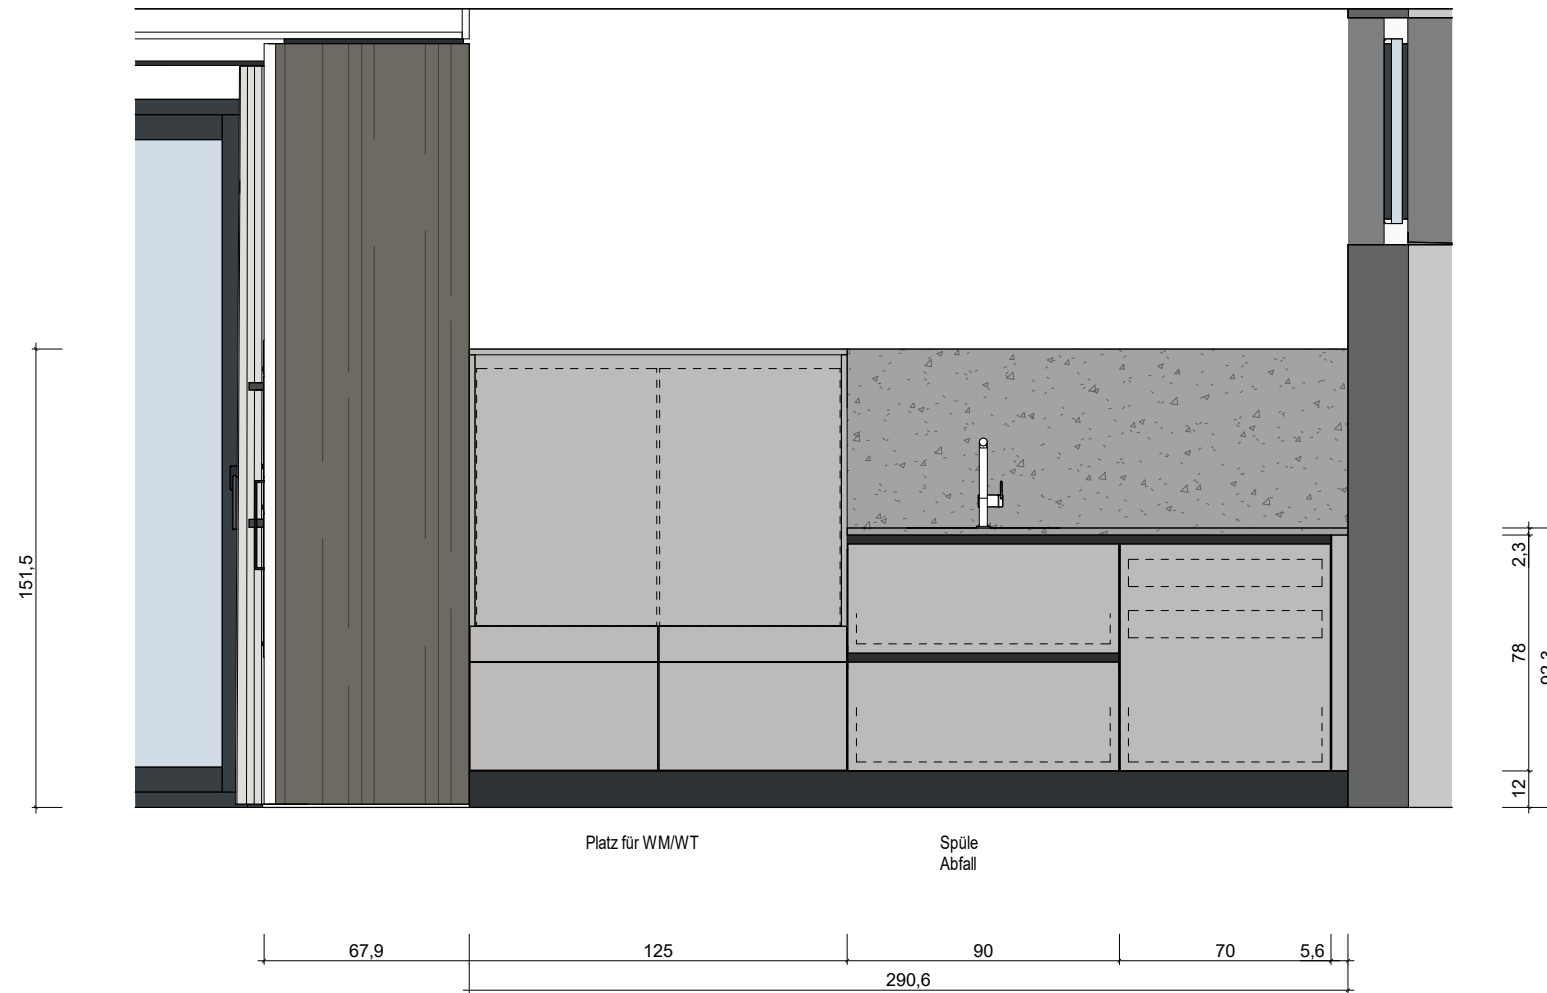

planänderungen bleiben vorbehalten | leistungsumfang siehe bau&ausstattungsbeschreibung | dargestellte küchen, möbel einrichtungsgegenstände & bepflanzen laut ausstattungsbeschreibung | für möbeleinbauten naturmaße nehmen | sämtliche maße sind rohbaumaße | maßtoleranzen bis ±3% möglich | angegebene terrassen-/gartenflächen sind teilweise gebösch und können vom naturmaß differieren | 3D-visualisierung kann abweichen

Kunde: UBM
Projekt: Adler Lodge
Projektort: Möselgasse 7-9, 6365 Kirchberg

Planinhalt: Villa OG, D1
Planstand: 2023.11.17
Innenarchitekt: Koidl E.
Designer: Koidl A.

1 : 25 **AUFSCNAITER**
 Almdorf 5, 6380 St. Johann in Tirol
 +43 5352 624 09, info@aufschnaiter.com





planänderungen bleiben vorbehalten | leistungsumfang siehe bau&ausstattungsbeschreibung | dargestellte küchen, möbel einrichtungsgegenstände & bepflanzen laut ausstattungsbeschreibung | für möbeleinbauten naturmaße nehmen | sämtliche maße sind rohbaumaße | maßtoleranzen bis ±3% möglich | angegebene terrassen-/gartenflächen sind teilweise gebösch und können vom naturmaß differieren | 3D-visualisierung kann abweichen

Kunde: UBM
Projekt: Adler Lodge
Projektort: Möselgasse 7-9, 6365 Kirchberg

Planinhalt: Villa OG, D2
Planstand: 2023.11.17
Innenarchitekt: Koidl E.
Designer: Koidl A.

1 : 25 AUFSCHNAITER
 Almdorf 5, 6380 St. Johann in Tirol
 +43 5352 624 09, info@aufschneider.com



AUFSCHNAITER

Einrichtungshaus
Tischlerei
Innenarchitektur
aufschnaiter.com

Aufschnaiter GmbH & Co Kg
Almdorf 5
6380 St.Johann in Tirol

+43 (0) 5352 624 09
info@aufschnaiter.com

Hinweis zum Foto: Dieses Foto ist bei einer Google-Suche gefunden worden. Jegliche Rechte sind vorbehalten. Die gezeigten Bilder sind Imagebilder und können in Design und Farbkombination vom eigentlichen Produkt abweichen. Die genaue Beschreibung ist im Angebot festgehalten.

Alle Maße und Angaben in Aufschnaiter Plänen sowie die Übereinstimmung mit den Technikplänen anderer Gewerke sind vor Beginn der Arbeiten von den ausführenden Firmen zu prüfen. Differenzen und Unklarheiten sind sofort dem (der) Bauherrn / Bauleiter / betroffener Firma mitzuteilen. Bedenken gegen die vorgesehene Konstruktion müssen dem zuständigen Bauleiter/ Kunden rechtzeitig schriftlich mitgeteilt werden. Mit der Ausführung der Arbeiten übernehmen die Firmen die Haftung und Gewährleistung hierfür in vollem Umfang.