



# Konzeptplanung

UBM  
Möselgasse 7-9, 6365 Kirchberg

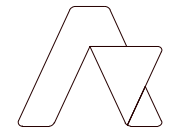

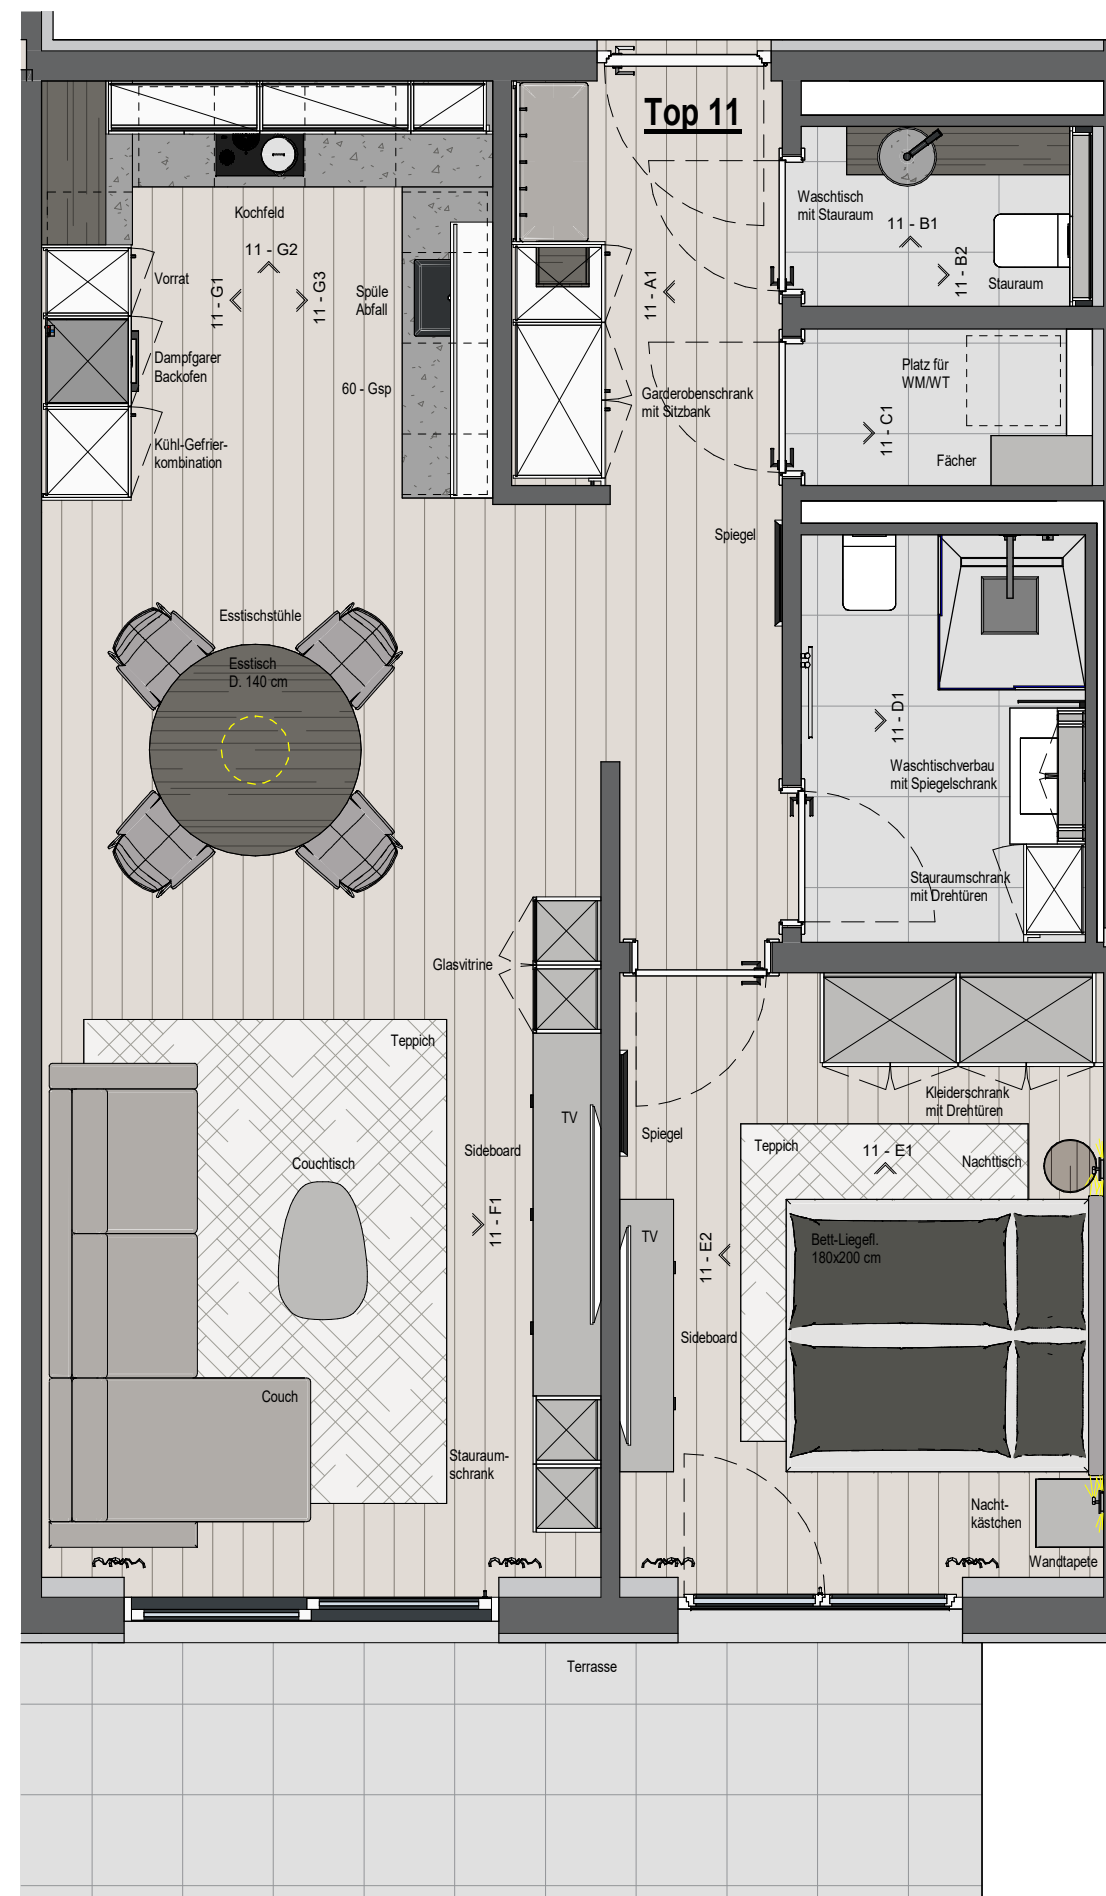


planänderungen bleiben vorbehalten | leistungsumfang siehe bau&ausstattungsbeschreibung | dargestellte küchen, möbel einrichtungsgegenstände & bepflanzen laut ausstattungsbeschreibung | für möbelembauten naturmaße nehmen | sämtliche maße sind rohbaumaße | maßtoleranzen bis ±3% möglich | angegebene terrassen-/gartenflächen sind teilweise gebösch und können vom naturmaß differieren | 3D-visualisierung kann abweichen

**Kunde:** UBM  
**Projekt:** Adler Lodge  
**Projektort:** Möselgasse 7-9, 6365 Kirchberg

**Planinhalt:** Top 11, GR  
**Planstand:** 2023.11.14  
**Innenarchitekt:** Koidl E.  
**Designer:** Koidl A.

**1 : 50** **AUFSCHNAITER**  
 Almdorf 5, 6380 St. Johann in Tirol  
 +43 5352 624 09, info@aufschneider.com



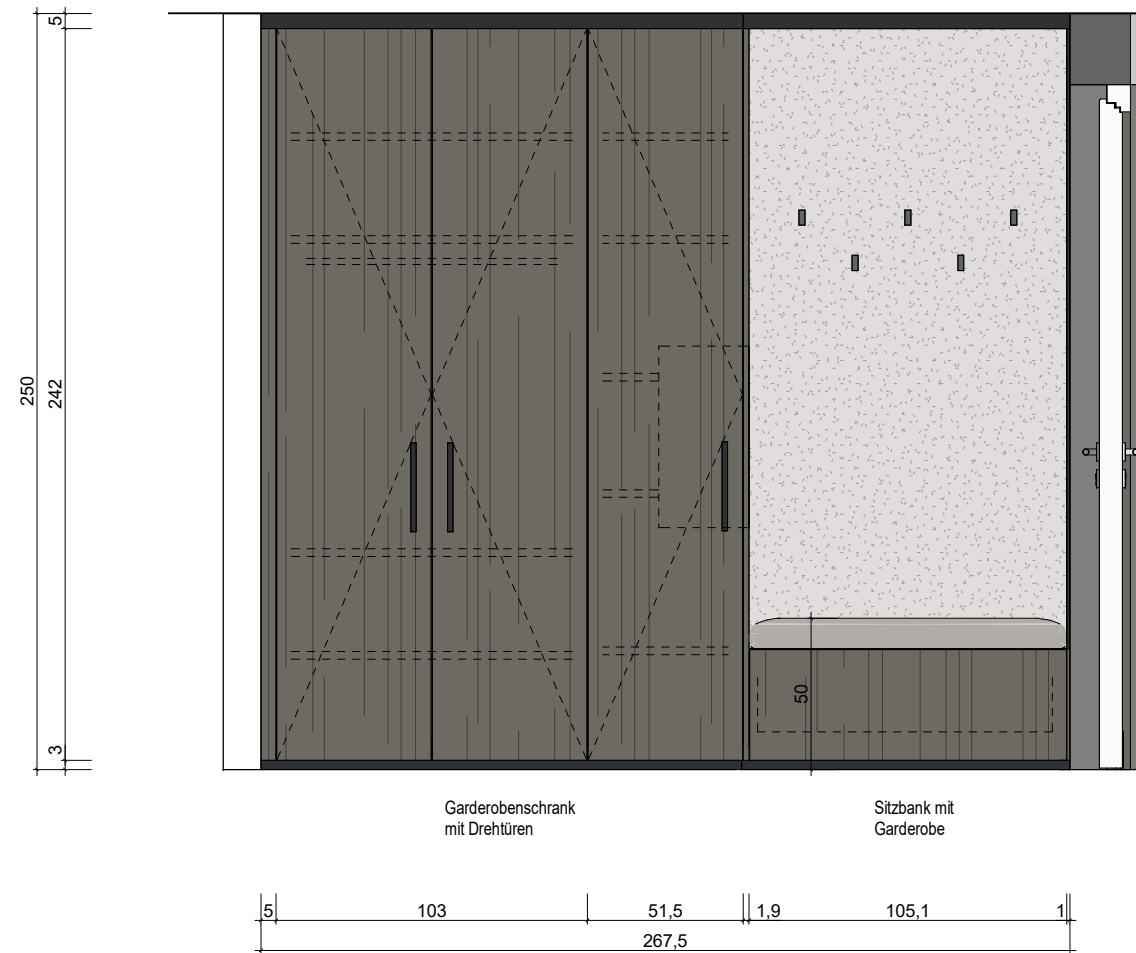


planänderungen bleiben vorbehalten | leistungsumfang siehe bau&ausstattungsbeschreibung | dargestellte küchen, möbel einrichtungsgegenstände & bepflanzen laut ausstattungsbeschreibung | für möbeleinbauten naturmaße nehmen | sämtliche maße sind rohbaumaße | maßtoleranzen bis ±3% möglich | angegebene terrassen-/gartenflächen sind teilweise geböschd und können vom naturmaß differieren | 3D-visualisierung kann abweichen

**Kunde:** UBM  
**Projekt:** Adler Lodge  
**Projektort:** Möselgasse 7-9, 6365 Kirchberg

**Planinhalt:** Top 11, A1  
**Planstand:** 2023.11.14  
**Innenarchitekt:** Koidl E.  
**Designer:** Koidl A.


**1 : 25 AUFSCHNAITER**  
 Almdorf 5, 6380 St. Johann in Tirol  
 +43 5352 624 09, info@aufschneider.com



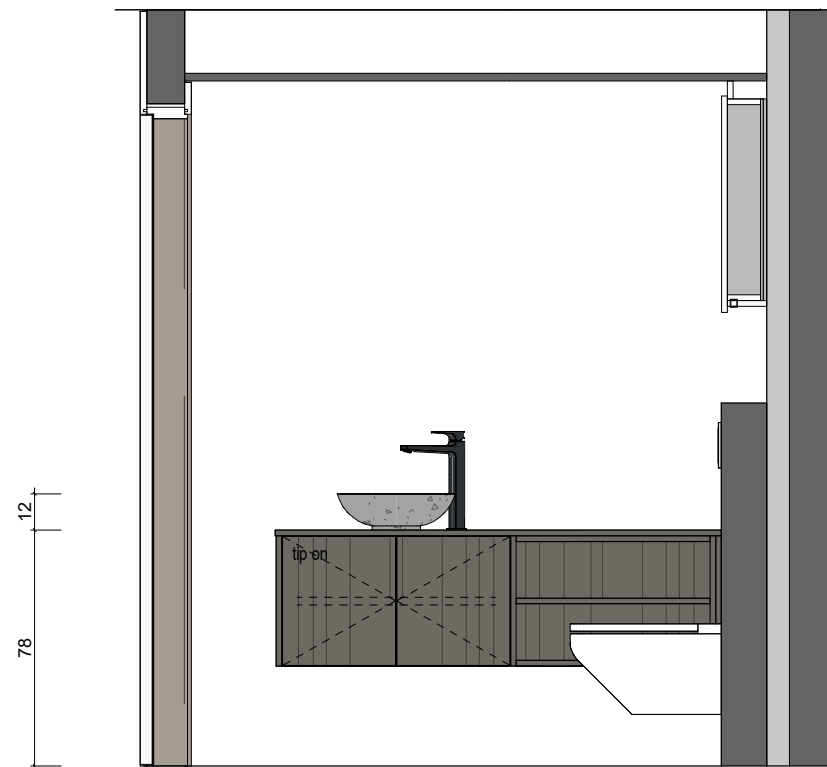

Waschtischverbau  
mit Spiegel

147,5

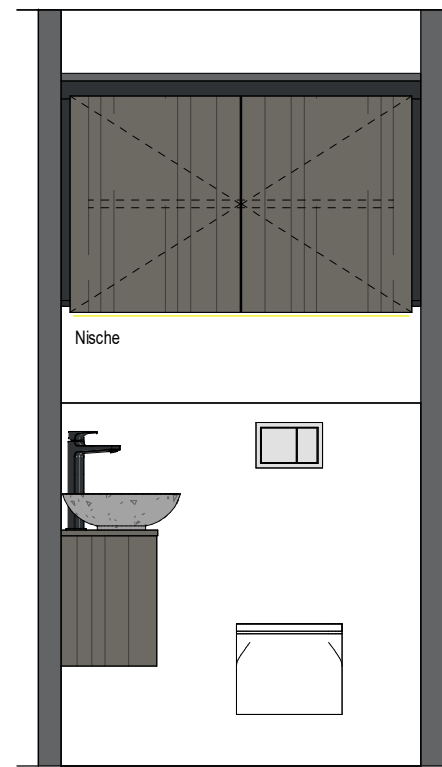


Nische

Nische darüber  
Stauraum

113

119

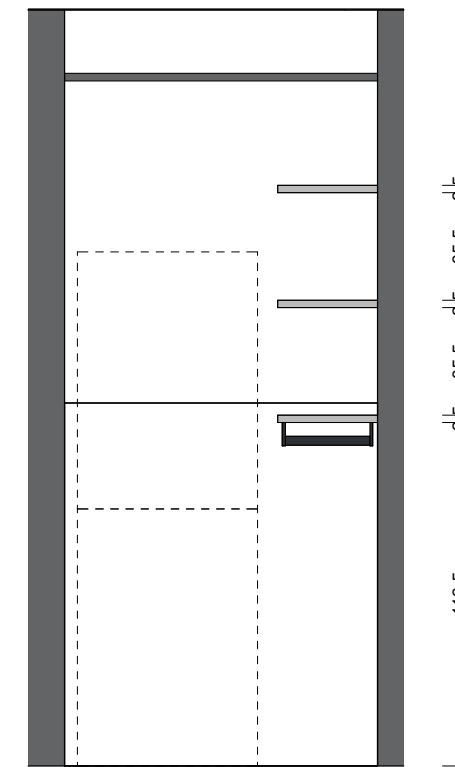

Platz für WM/WT

Fächer

33


planänderungen bleiben vorbehalten | leistungsumfang siehe bau&ausstattungsbeschreibung | dargestellte küchen, möbel einrichtungsgegenstände & bepflanzen laut ausstattungsbeschreibung | für möbeleinbauten naturmaße nehmen | sämtliche maße sind rohbaumaße | maßtoleranzen bis ±3% möglich | angegebene terrassen-/gartenflächen sind teilweise geböcst und können vom naturmaß differieren | 3D-visualisierung kann abweichen

**Kunde:** UBM  
**Projekt:** Adler Lodge  
**Projektort:** Möselgasse 7-9, 6365 Kirchberg

**Planinhalt:** Top 11, B1 - B2, C1 1 : 25  
**Planstand:** 2023.11.14  
**Innenarchitekt:** Koidl E.  
**Designer:** Koidl A.

**AUFSCHNAITER**  
 Almdorf 5, 6380 St. Johann in Tirol  
 +43 5352 624 09, info@aufschneider.com



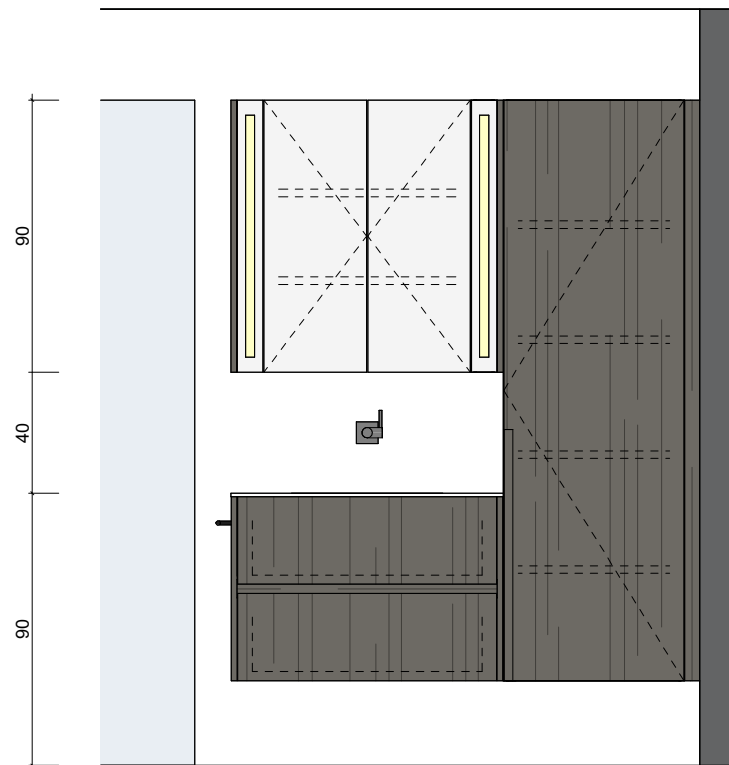

Waschtischverbau  
mit Spiegelschrank

Stauraumschrank  
mit Drehtür

90 60 5


192  
28



Kleiderschrank  
mit Drehtüren

2.5 87.5 2.5 87.5 2.5 5  
187.5

244  
1

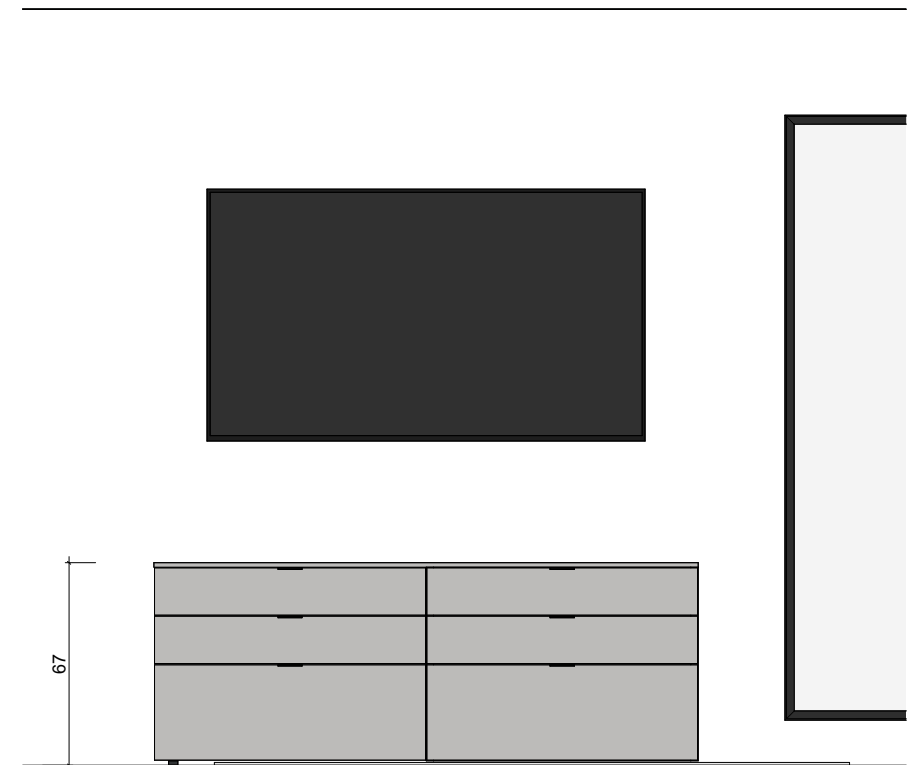

Ladenkommode

67 180

planänderungen bleiben vorbehalten | leistungsumfang siehe bau&ausstattungsbeschreibung | dargestellte küchen, möbel einrichtungsgegenstände & bepflanzen laut ausstattungsbeschreibung | für möbeleinbauten naturmaße nehmen | sämtliche maße sind rohbaumaße | maßtoleranzen bis ±3% möglich | angegebene terrassen-/gartenflächen sind teilweise gebösch und können vom naturmaß differieren | 3D-visualisierung kann abweichen

**Kunde:** UBM  
Projekt: Adler Lodge  
Projektort: Möselgasse 7-9, 6365 Kirchberg

**Planinhalt:** Top 11, D1, E1 - E2 1 : 25  
Planstand: 2023.11.14  
Innenarchitekt: Koidl E.  
Designer: Koidl A.

**AUFSCNAITER**  
Almdorf 5, 6380 St. Johann in Tirol  
+43 5352 624 09, info@aufscnaiter.com






planänderungen bleiben vorbehalten | leistungsumfang siehe bau&ausstattungsbeschreibung | dargestellte küchen, möbel einrichtungsgegenstände & bepflanzen laut ausstattungsbeschreibung | für möbeleinbauten naturmaße nehmen | sämtliche maße sind rohbaumaße | maßtoleranzen bis ±3% möglich | angegebene terrassen-/gartenflächen sind teilweise gebösch und können vom naturmaß differieren | 3D-visualisierung kann abweichen

**Kunde:** UBM  
**Projekt:** Adler Lodge  
**Projektort:** Möselgasse 7-9, 6365 Kirchberg

**Planinhalt:** Top 11, F1  
**Planstand:** 2023.11.14  
**Innenarchitekt:** Koidl E.  
**Designer:** Koidl A.

**1 : 25** **AUFSCHNAITER**  
 Almdorf 5, 6380 St. Johann in Tirol  
 +43 5352 624 09, info@aufschneider.com



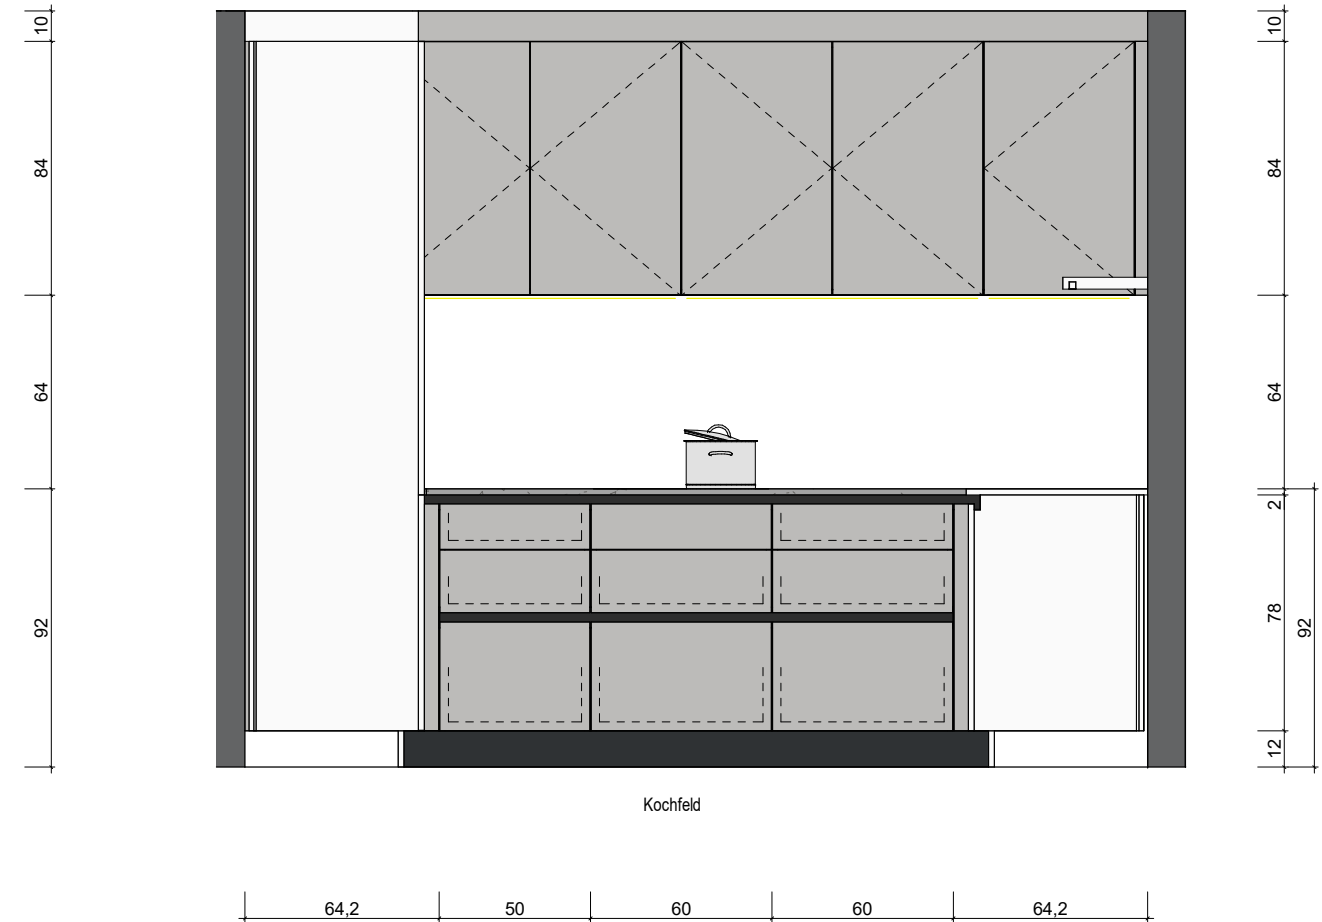


planänderungen bleiben vorbehalten | leistungsumfang siehe bau&ausstattungsbeschreibung | dargestellte küchen, möbel einrichtungsgegenstände & bepflanzen laut ausstattungsbeschreibung | für möbeleinbauten naturmaße nehmen | sämtliche maße sind rohbaumaße | maßtoleranzen bis ±3% möglich | angegebene terrassen-/gartenflächen sind teilweise gebösch und können vom naturmaß differieren | 3D-visualisierung kann abweichen



**Kunde:** UBM  
**Projekt:** Adler Lodge  
**Projektort:** Möselgasse 7-9, 6365 Kirchberg

**Planinhalt:** Top 11, G1 - G2  
**Planstand:** 2023.11.14  
**Innenarchitekt:** Koidl E.  
**Designer:** Koidl A.

**1 : 25** **AUFSCHNAITER**  
 Almdorf 5, 6380 St. Johann in Tirol  
 +43 5352 624 09, info@aufschneider.com

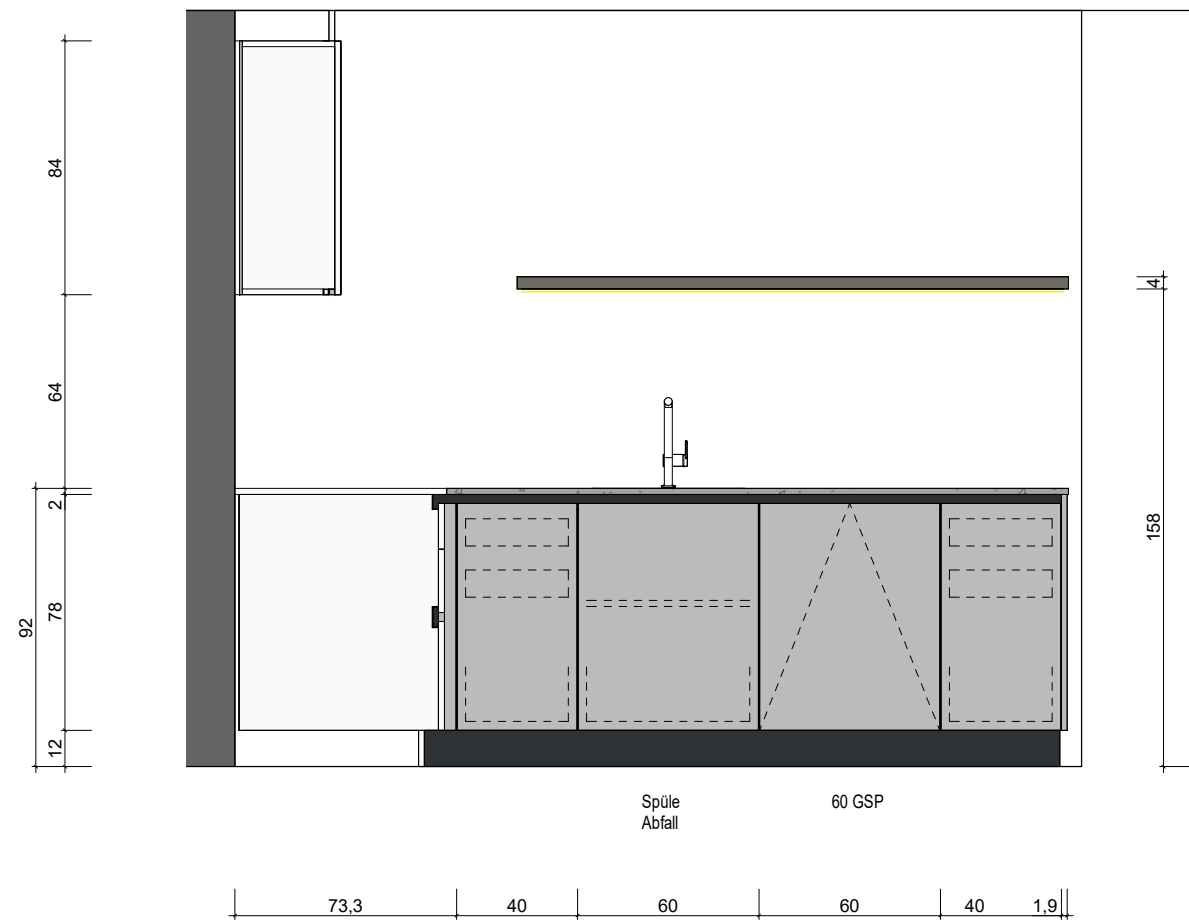

planänderungen bleiben vorbehalten | leistungsumfang siehe bau&ausstattungsbeschreibung | dargestellte küchen, möbel einrichtungsgegenstände & bepflanzen laut ausstattungsbeschreibung | für möbeleinbauten naturmaße nehmen | sämtliche maße sind rohbaumaße | maßtoleranzen bis ±3% möglich | angegebene terrassen-/gartenflächen sind teilweise gebösch und können vom naturmaß differieren | 3D-visualisierung kann abweichen

**Kunde:** UBM  
**Projekt:** Adler Lodge  
**Projektort:** Möselgasse 7-9, 6365 Kirchberg

**Planinhalt:** Top 11, G3  
**Planstand:** 2023.11.14  
**Innenarchitekt:** Koidl E.  
**Designer:** Koidl A.

**1 : 25 AUFSCHNAITER**  
 Almdorf 5, 6380 St. Johann in Tirol  
 +43 5352 624 09, info@aufschneider.com





# AUFSCHNAITER

Einrichtungshaus  
Tischlerei  
Innenarchitektur  
aufschnaiter.com

---

Aufschnaiter GmbH & Co Kg  
Almdorf 5  
6380 St.Johann in Tirol

+43 (0) 5352 624 09  
info@aufschnaiter.com

---

Hinweis zum Foto: Dieses Foto ist bei einer Google-Suche gefunden worden. Jegliche Rechte sind vorbehalten. Die gezeigten Bilder sind Imagebilder und können in Design und Farbkombination vom eigentlichen Produkt abweichen. Die genaue Beschreibung ist im Angebot festgehalten.

Alle Maße und Angaben in Aufschnaiter Plänen sowie die Übereinstimmung mit den Technikplänen anderer Gewerke sind vor Beginn der Arbeiten von den ausführenden Firmen zu prüfen. Differenzen und Unklarheiten sind sofort dem (der) Bauherrn / Bauleiter / betroffener Firma mitzuteilen. Bedenken gegen die vorgesehene Konstruktion müssen dem zuständigen Bauleiter/ Kunden rechtzeitig schriftlich mitgeteilt werden. Mit der Ausführung der Arbeiten übernehmen die Firmen die Haftung und Gewährleistung hierfür in vollem Umfang.